
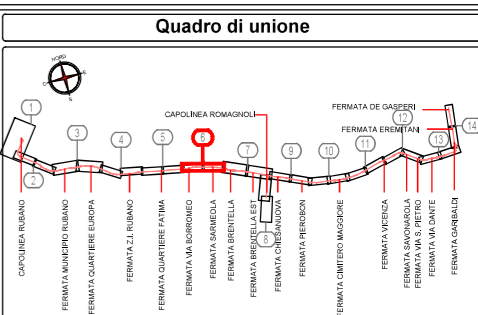


Wbe 006 e 007 - Fase 1

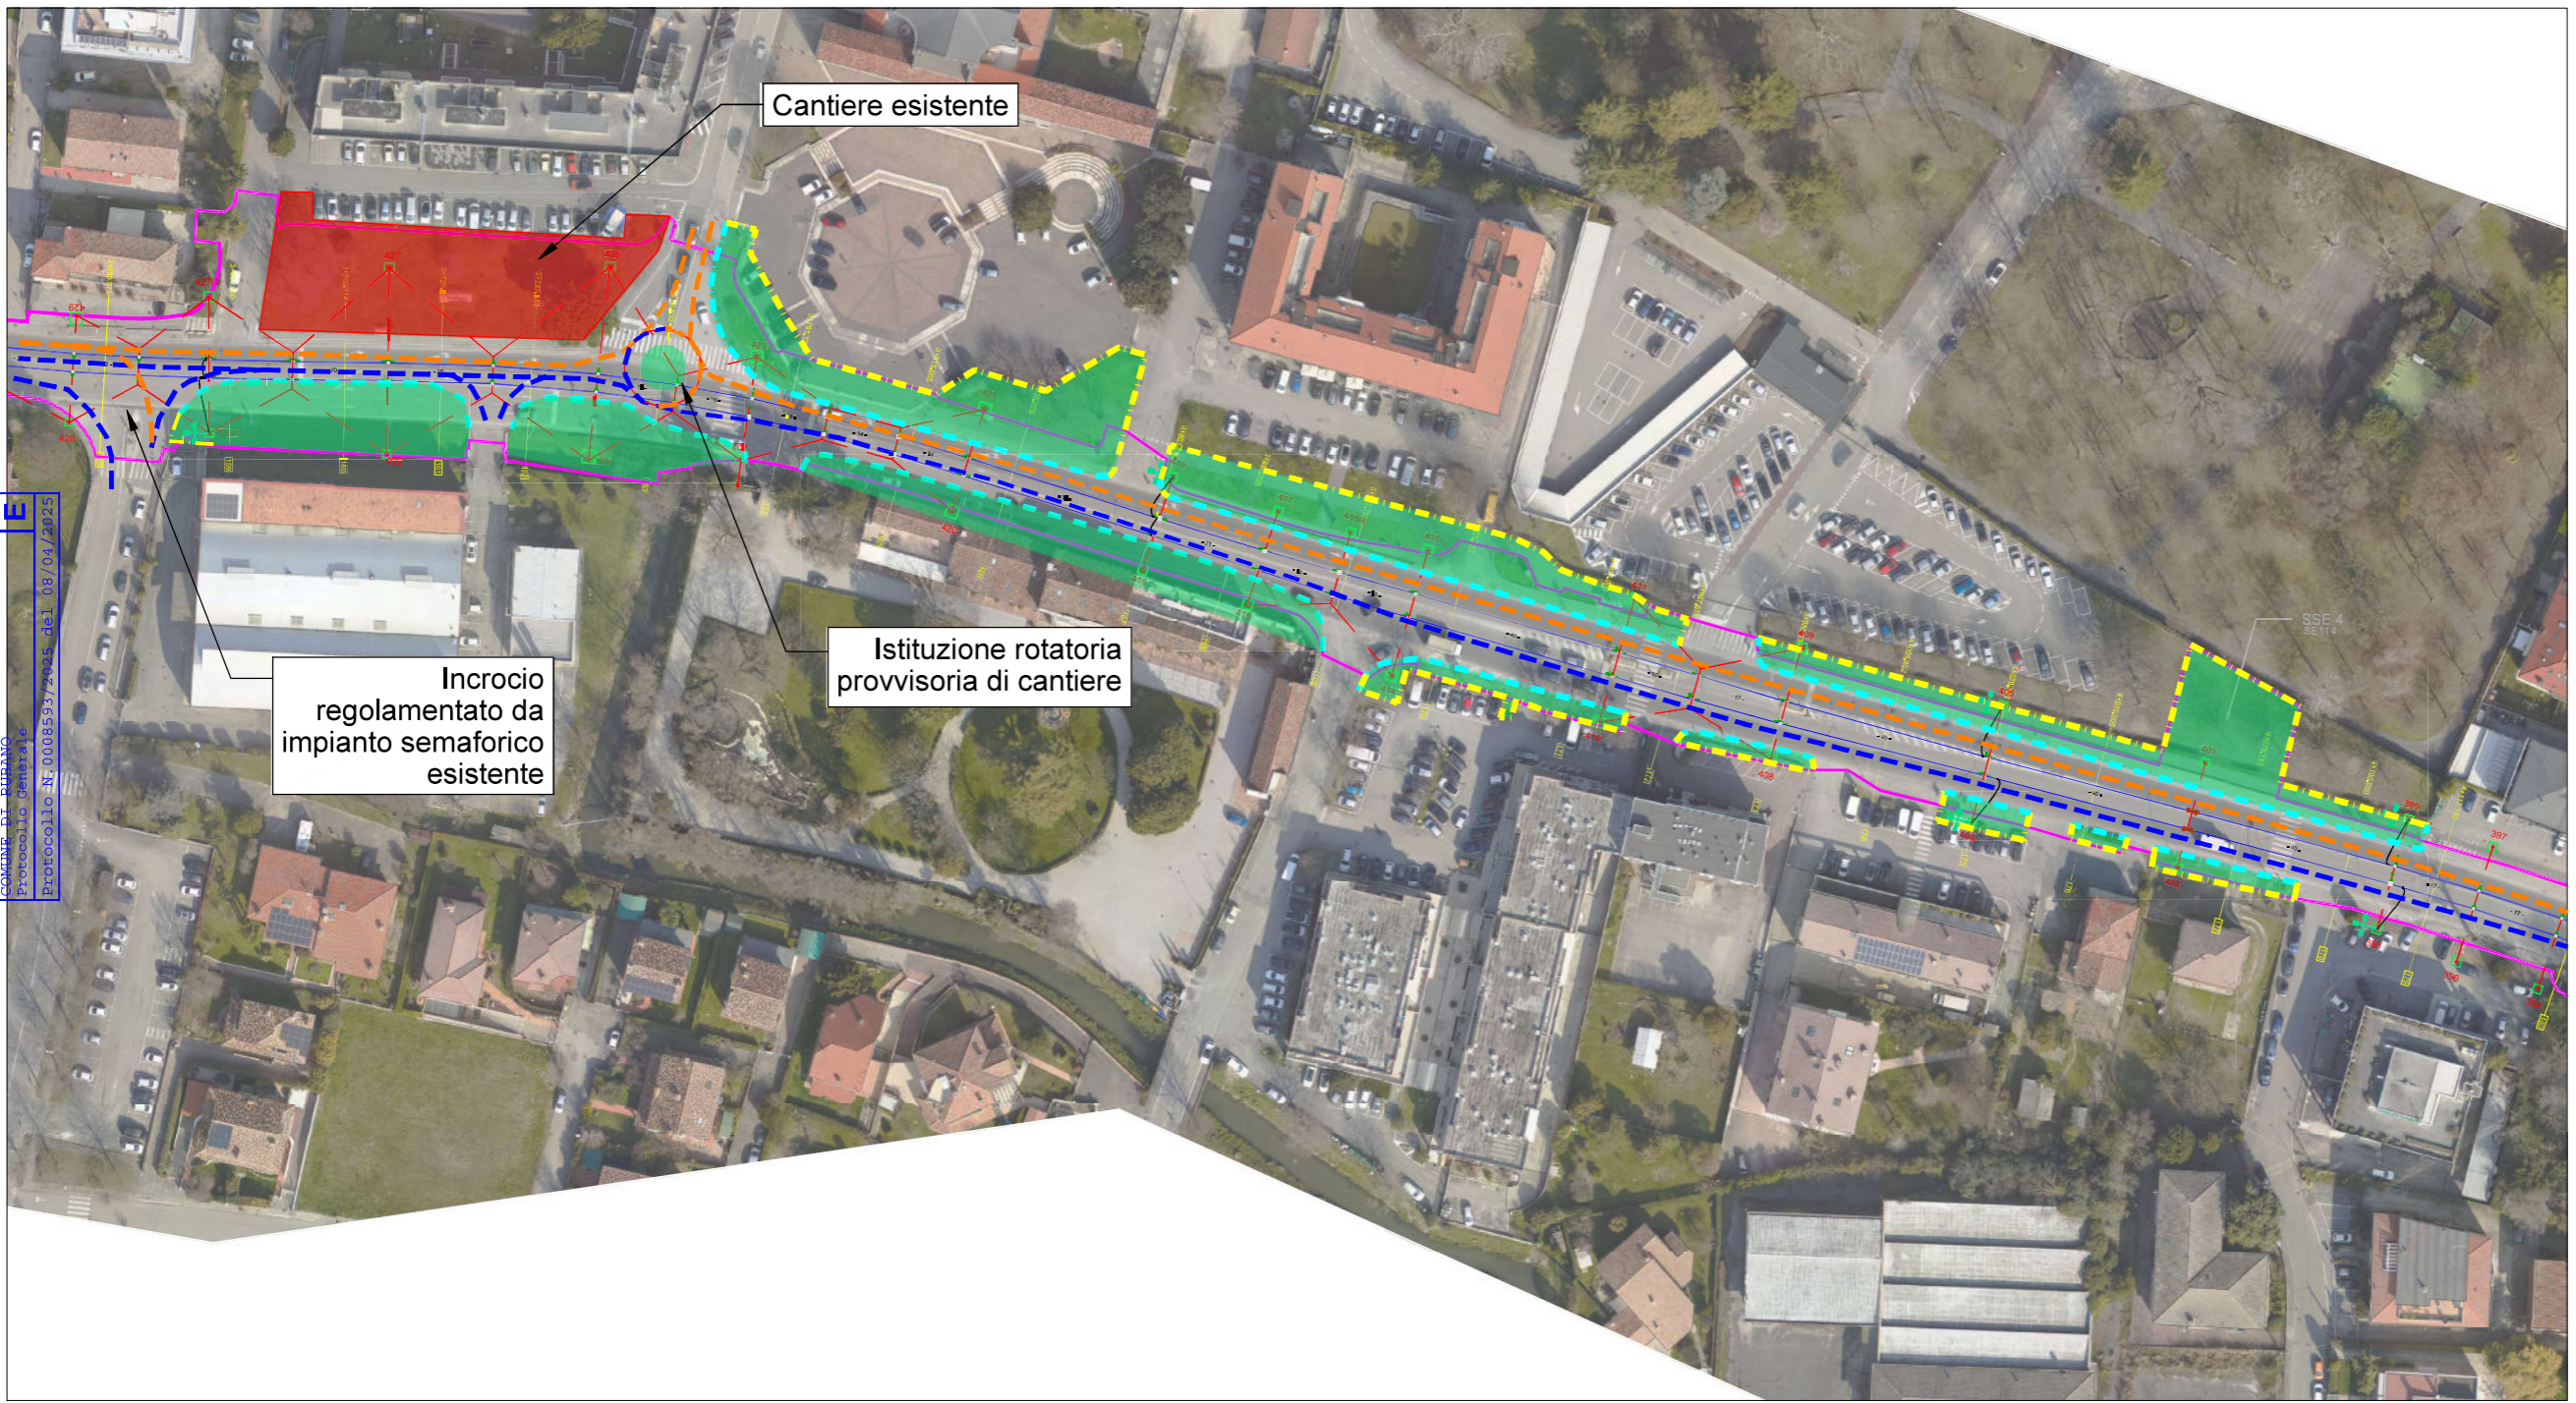

**Legenda**

- Area di cantiere
- Area di cantiere esistente
- Senso di marcia direzione Padova
- Senso di marcia direzione Vicenza

**RECINZIONI LUNGO LINEA**

- Recinzione TIPO 2  
NEW JERSEY IN PVC ADDOSSATI A RETE METALLICA CON TELO ANTIPOLVERE per passaggio pedonale
- Recinzione TIPO 5  
RECINZIONE MOBILE CON TELO ANTIPOLVERE

**SIR2 - Lotto 1 Ovest**  
**Tratta Rubano-Padova**

**ICM S.p.a**

**Oggetto**  
Accantieramento lungo linea  
Comune di Rubano

**Tavola**  
Wbs 006 e 007 - Fase 1

**Progressiva: 1 di 1**

DISEGNATO Zuffato VERIFICATO Caresana APPROVATO Caresana	<b>Ufficio Tecnico</b>
---	----------------------------

SCALA	FORMATO	REV	OGGETTO	DATA
var	A3	00	Emissione	04/04/2025
N. COMMESSA	DATA FIRMA EMISSIONE			
0783	04/04/25			