



**Macro cantiere D - Fase 1**

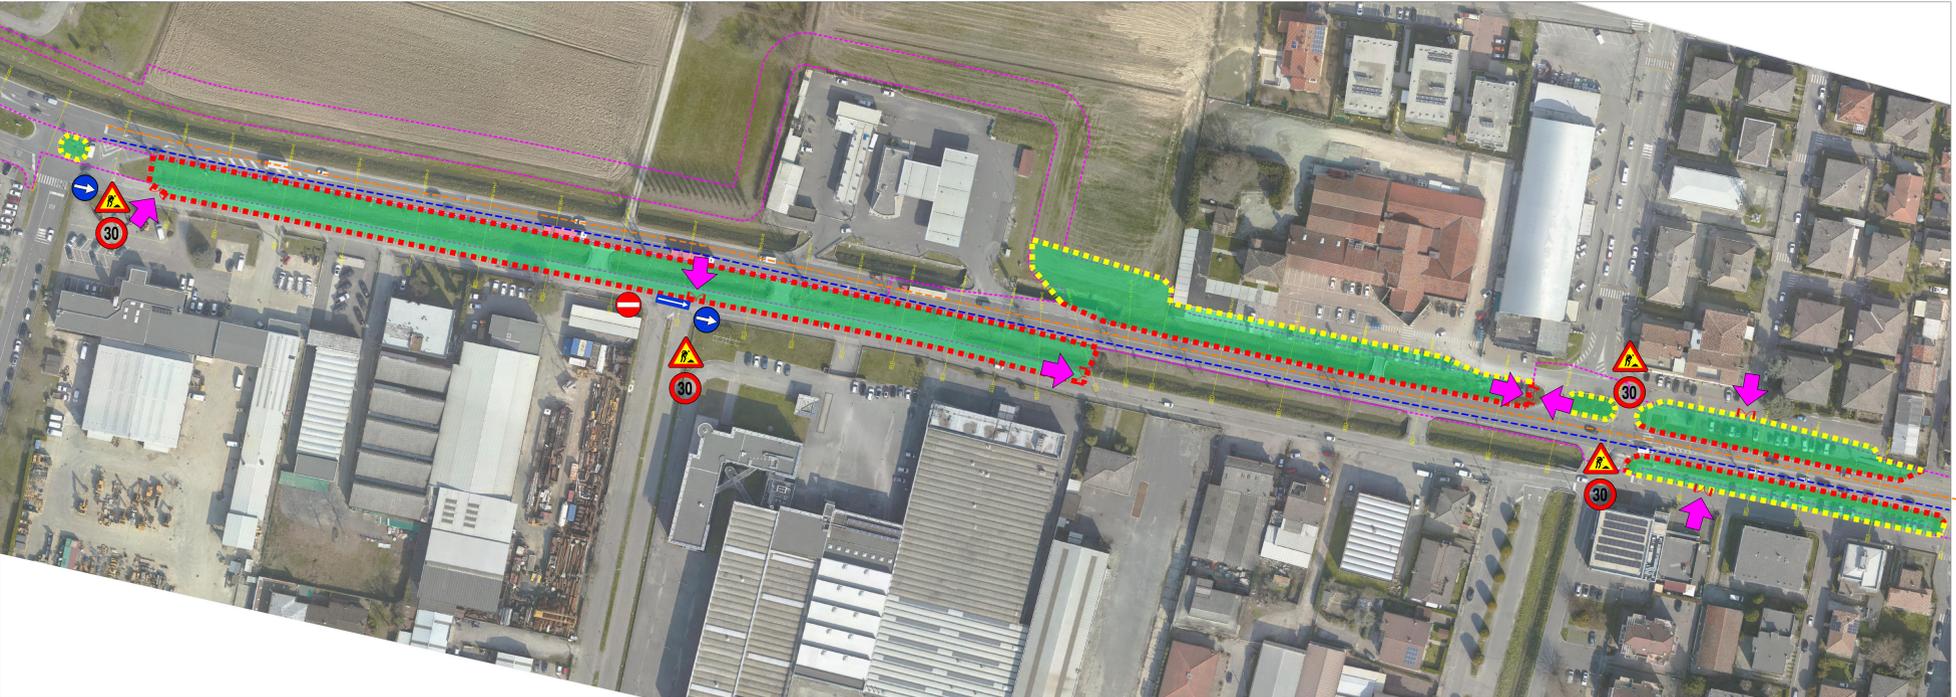

**Macro cantiere D - Fase 1**

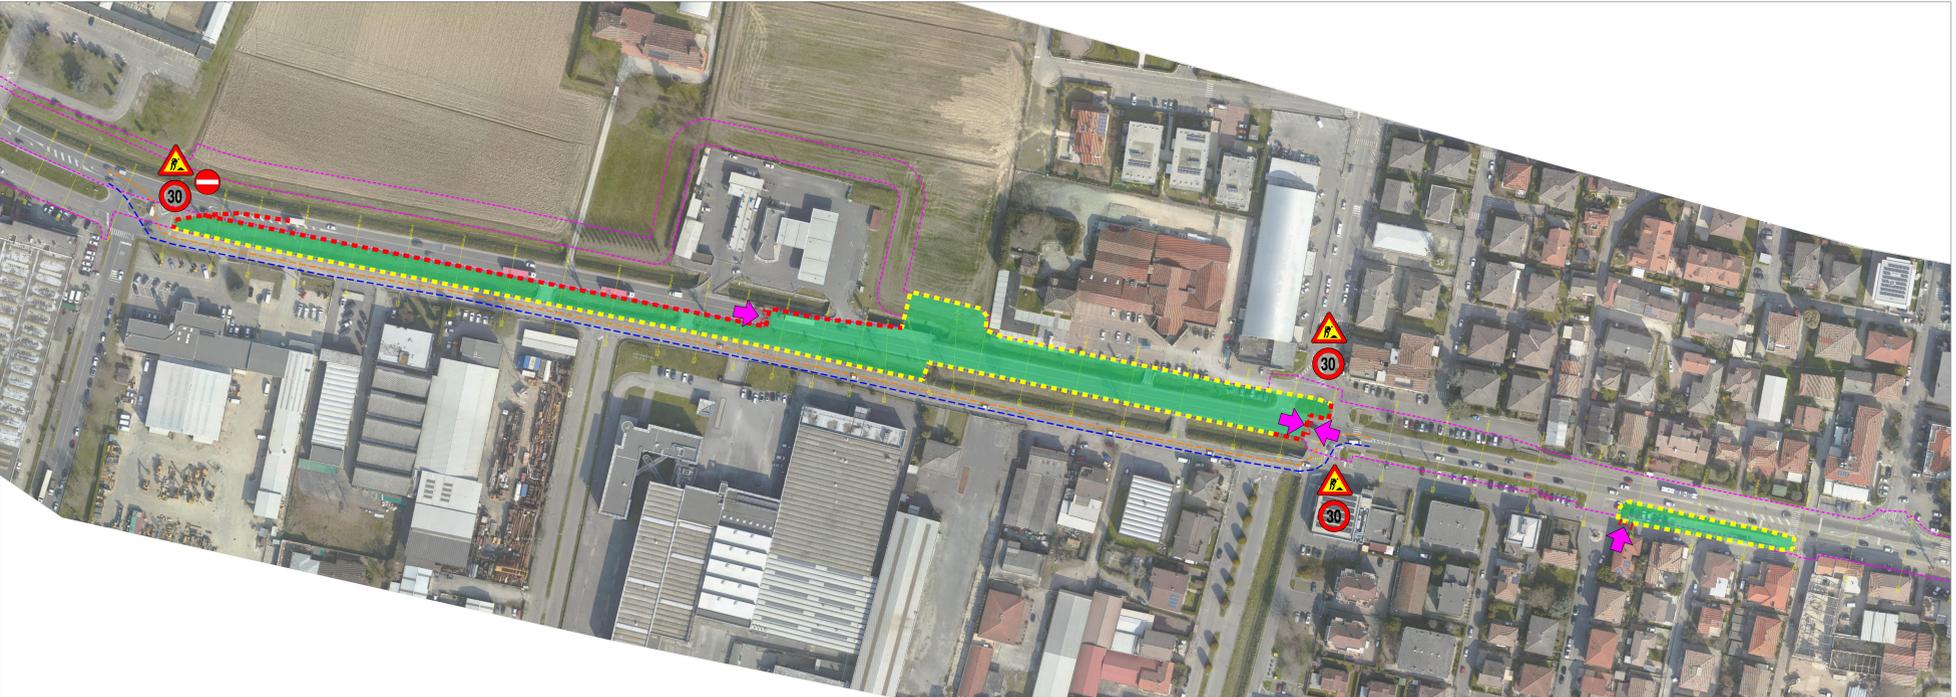


**Cartellonistica di cantiere**

In corrispondenza di ciascuna area di cantiere si prevede l'inserimento della seguente cartellonistica specifica:



**Segnaletica stradale**

L'utilizzo della segnaletica stradale orizzontale e verticale sarà invece coordinato come da codice della strada (D.lgs. 285 / 92) e suo regolamento attuativo (d.P.R. 495 / 92). Per maggiori specifiche si allegano gli elaborati specifici a titolo esemplificativo e non esaustivo.

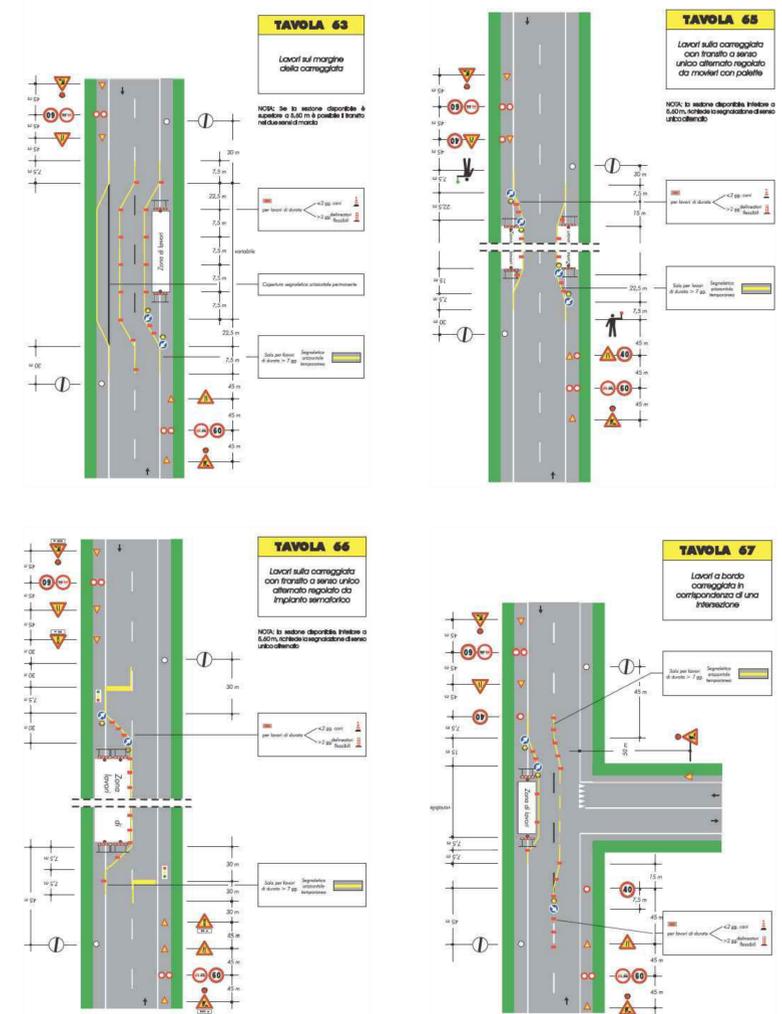

**Quadro di unione**



**Legenda**

- Area di cantiere
- Senso di marcia direzione Padova
- Senso di marcia direzione Vicenza
- RECINZIONI LUNGO LINEA**
- Recinzione TIPO 1  
NEW JERSEY IN CLS SORMONTATI DA RETE METALLICA CON TELO ANTIPOLVERE
- Recinzione TIPO 5  
RECINZIONE MOBILE CON TELO ANTIPOLVERE
- Accesso all'area di cantiere

**SIR2 - Lotto 1 Ovest  
Tratta Rubano-Padova**

**ICM S.p.a**

**Oggetto**  
Accantieramento lungo linea  
Comune di Rubano

**Tavola**  
Cantiere wbs 004  
Fase 1 e 2

**Progressiva: 1 di 1**

DISEGNATO  
Zuffellato  
VERIFICATO  
Caresana  
APPROVATO  
Caresana

**Ufficio  
Tecnico**

SCALA	FORMATO	REV	OGGETTO	DATA
var	A0 + 2	00	Emissione	13/11/2024
N° COMMESSA	0783	DATA PRIMA EMISSIONE		
		13/11/2024		