

Macrocantiere B - Fase 1



Macrocantiere B - Fase 2




Cartellonistica di cantiere

In corrispondenza di ciascuna area di cantiere si prevede l'inserimento della seguente cartellonistica specifica:




Segnaletica stradale

L'utilizzo della segnaletica stradale orizzontale e verticale sarà invece coordinato come da codice della strada (D.lgs. 285 / 92) e suo regolamento attuativo (d.P.R. 495 / 92). Per maggiori specifiche si allegano gli elaborati specifici a titolo esemplificativo e non esaustivo.

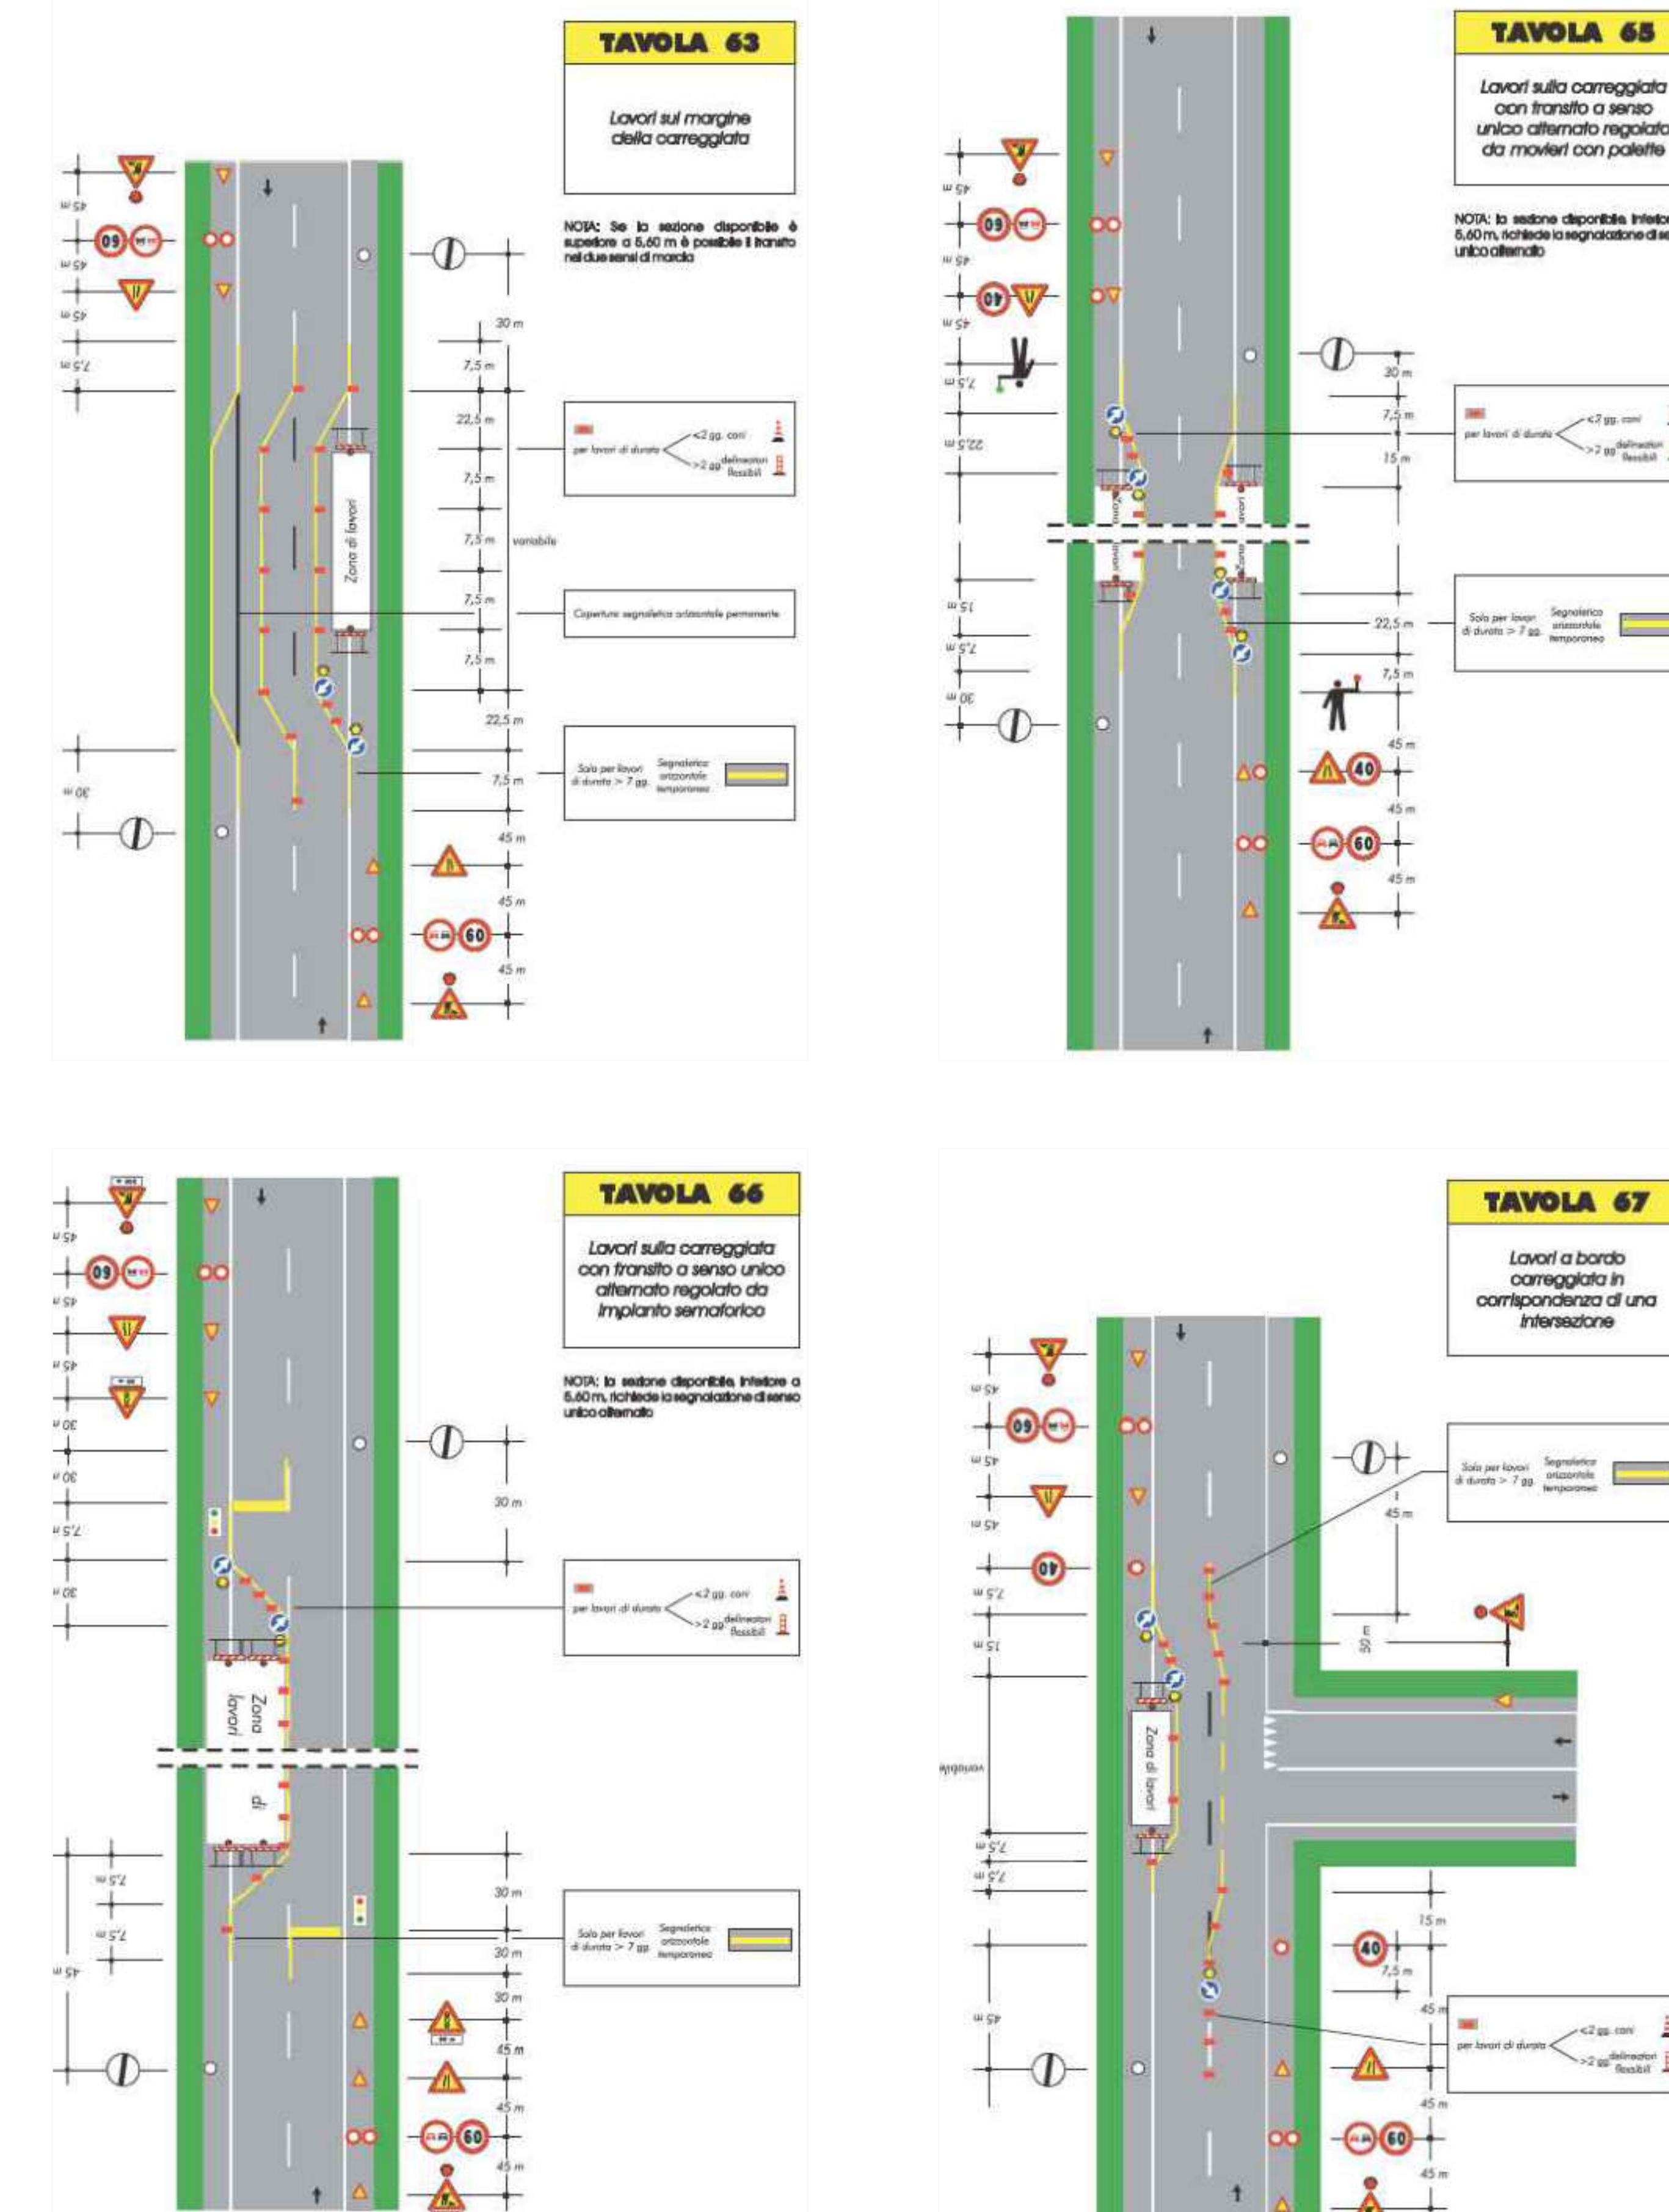

Quadro di unione

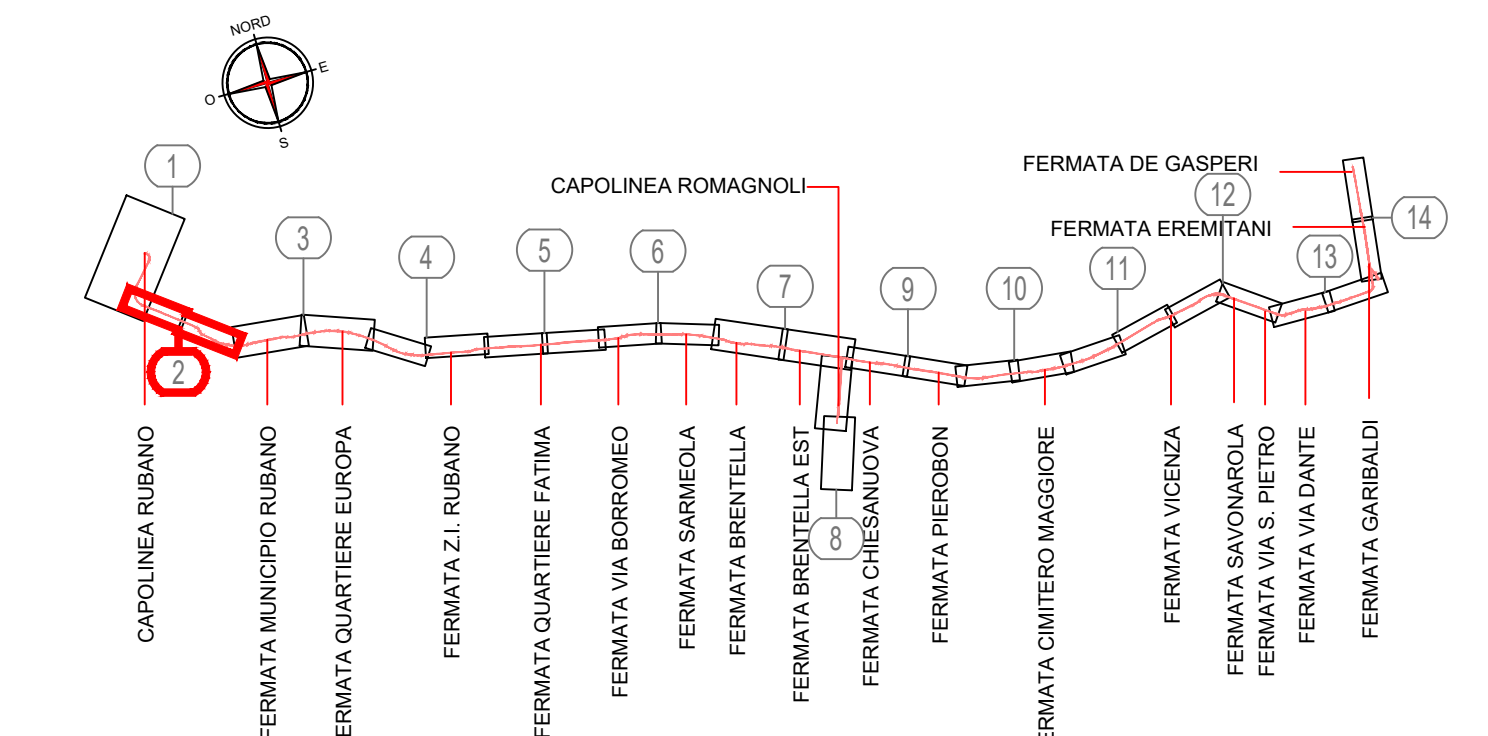

Legenda

- Area di cantiere
- Area di cantiere propedeutica allo sviluppo del cantiere da restituire concordemente allo stato di fatto
- Senso di marcia direzione Padova
- Senso di marcia direzione Vicenza
- RECINZIONI LUNGO LINEA
- Demolizione esistente
- Recinzione TIPO 1
NEW JERSEY IN CLS SORMONTATI DA RETE METELLICA CON TELO ANTIPOLVERE
- Recinzione TIPO 5
RECINZIONE MOBILE CON TELO ANTIPOLVERE
- Accesso all'area di cantiere
- Luci di cantiere

**SIR2 - Lotto 1 Ovest
Tratta Rubano-Padova**

ICM S.p.a



**Oggetto
Studio fasizzazione
Comune di Rubano**

**Tavola
Macrocantiere B
Fasi 1 e 2**

Progressiva: 1 di 3

DISEGNATO
Zuffellato
VERIFICATO
Caresana
APPROVATO
Caresana

**Ufficio
Tecnico**

SCALA	FORMATO	REV	OGGETTO	DATA
var	A0 + 2	00	Emissione	09/07/2024
		01	Dettaglio fase di cantiere	25/07/2024
		02	Aggiornamento	08/10/2024
N° COMMESSA	DATA PRIMA EMISSIONE			
0783	09/07/2024			