


Wbe 001 - Fase 2




Wbe 001 - Fase 3.1



Wbe 001 - Fase 3.2

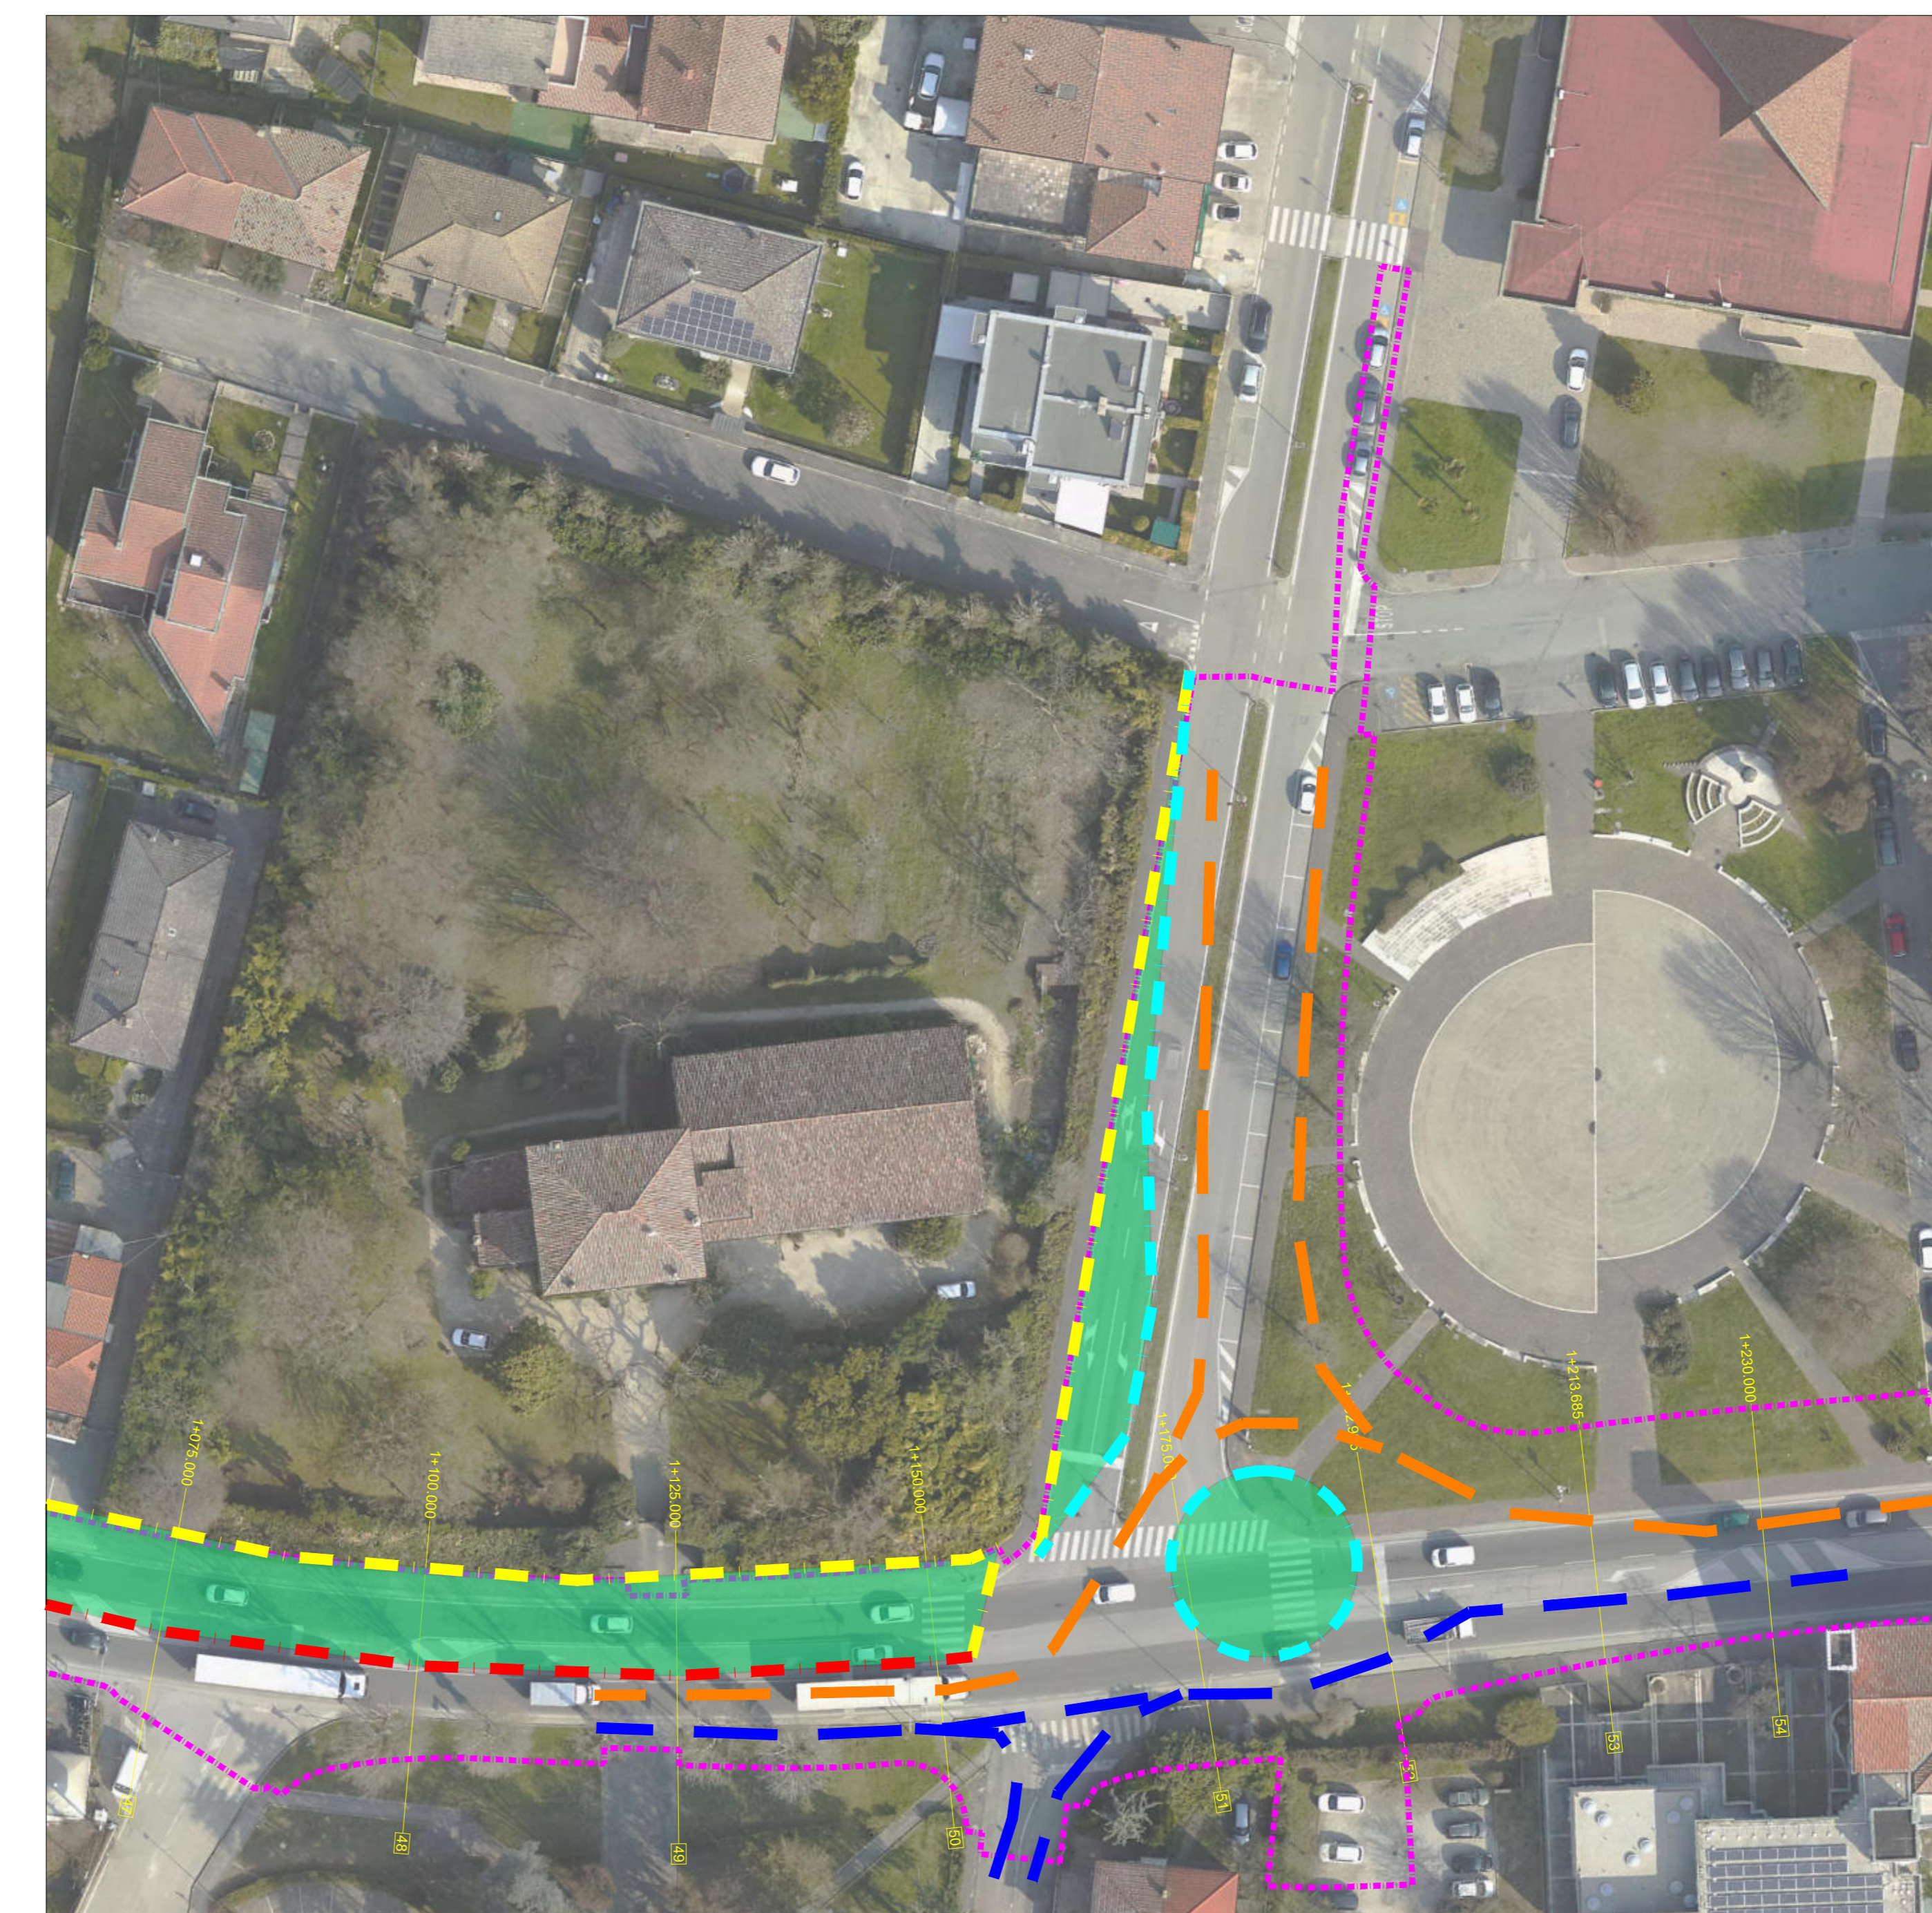

Quadro di unione

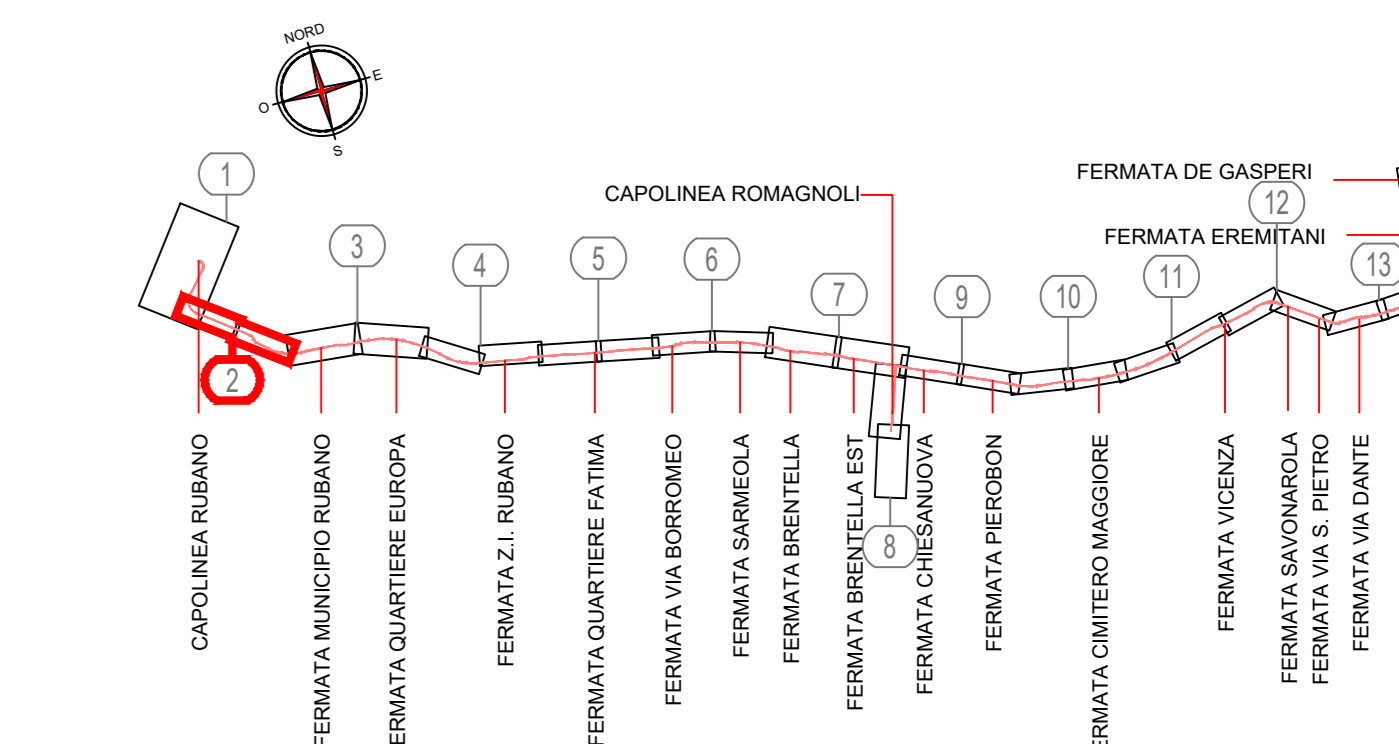

Legenda

- Area di cantiere
- Senso di marcia direzione Padova
- Senso di marcia direzione Vicenza

RECINZIONI LUNGO LINEA

- Recinzione TIPO 1
NEW JERSEY IN CLS SORMONTATI DA RETE METALLICA CON TELO ANTIPOLVERE
- Recinzione TIPO 2
NEW JERSEY IN PVC ADOSSATI A RETE METALLICA CON TELO ANTIPOLVERE
- Recinzione TIPO 5
RECINZIONE MOBILE CON TELO ANTIPOLVERE

SIR2 - Lotto 1 Ovest
Tratta Rubano-Padova

ICM S.p.a

Oggetto
Studio fasizzazione
Comune di Rubano

Tavola
Wbe 001
Fasi 2 e 3

Progressiva: 1 di 2

DISEGNATO
Zuffellato
VERIFICATO
Caresana
APPROVATO
Caresana

Ufficio
Tecnico

SCALA	FORMATO	REV	OGGETTO	DATA
var	A0 + 2	00	Emissione	05/12/2024
N° COMMESSA	DATA PRIMA EMISSIONE			
0783	05/12/2024			

