


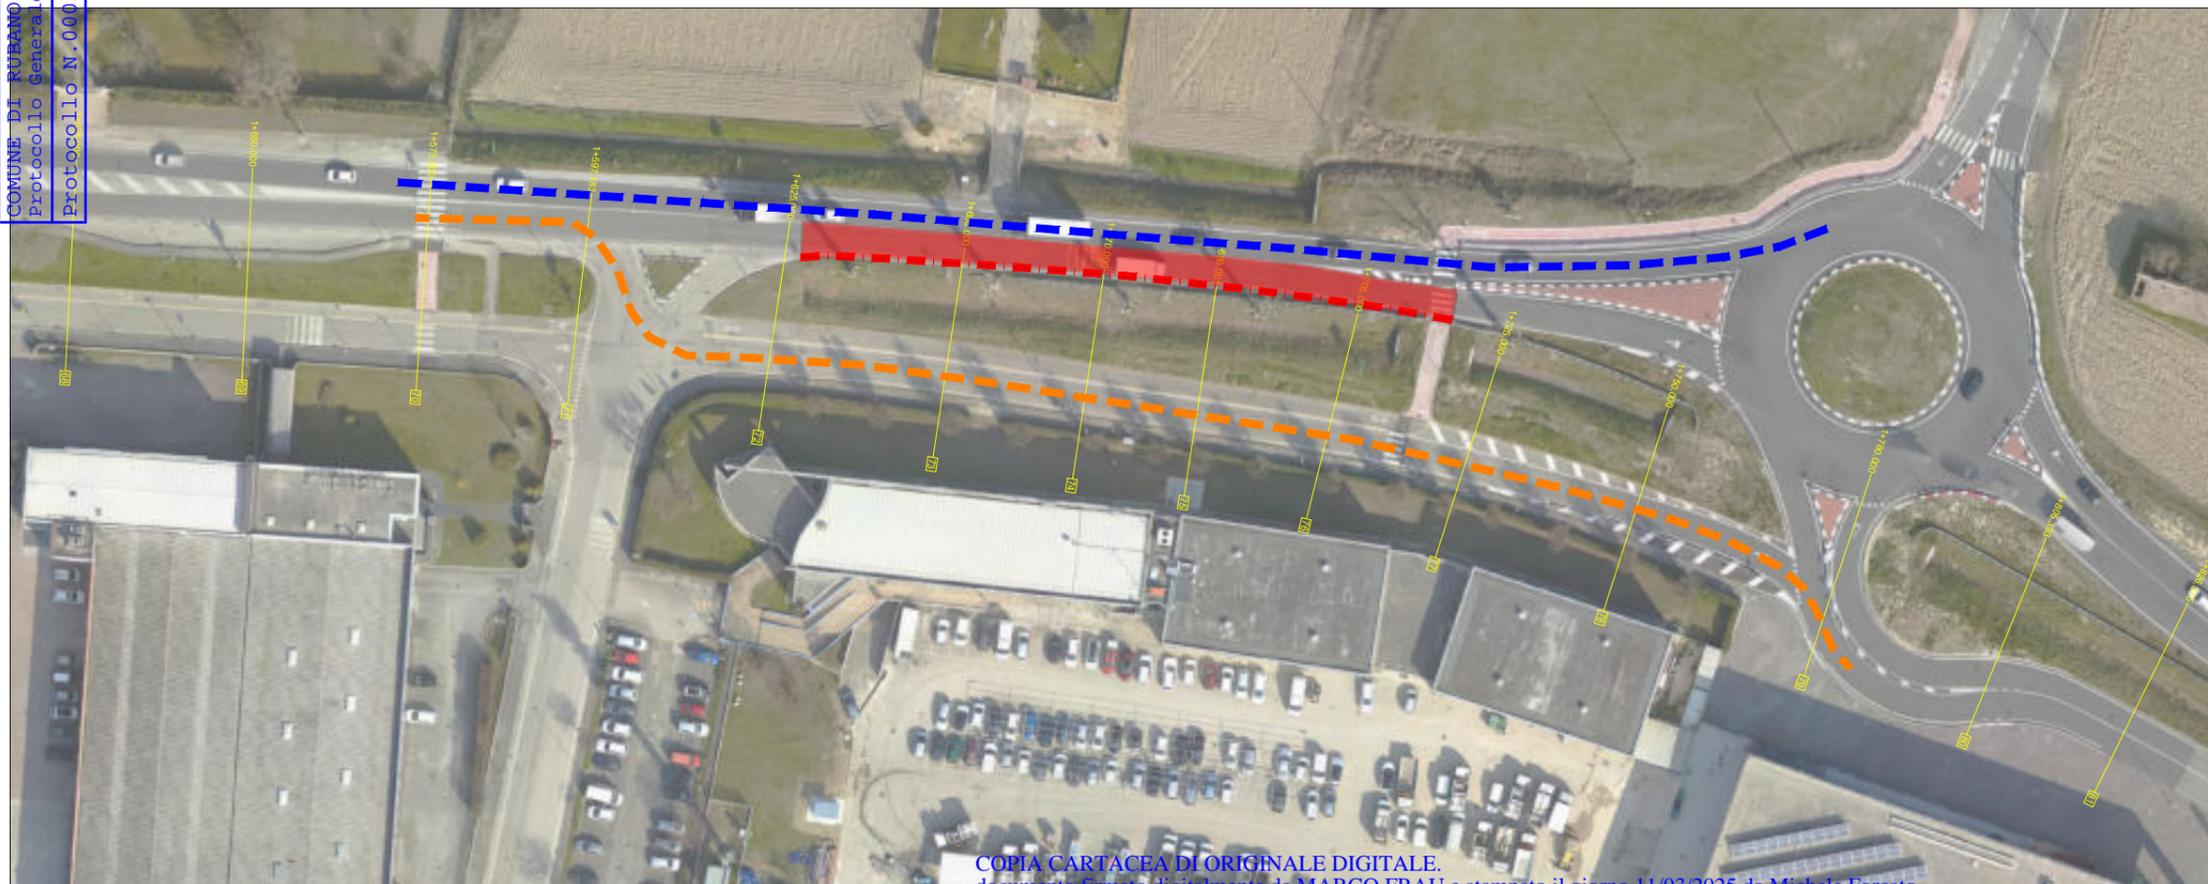


Wbe 002 - Fase 1 - Posa new jersey



COPIA CARTACEA DI ORIGINALE DIGITALE.
 documento firmato digitalmente da MARCO FRAU e stampato il giorno 11/03/2025 da Michele Forcato.
 Riproduzione cartacea ai sensi del D.Lgs.82/2005 e successive modificazioni, di originale digitale.

Quadro di unione

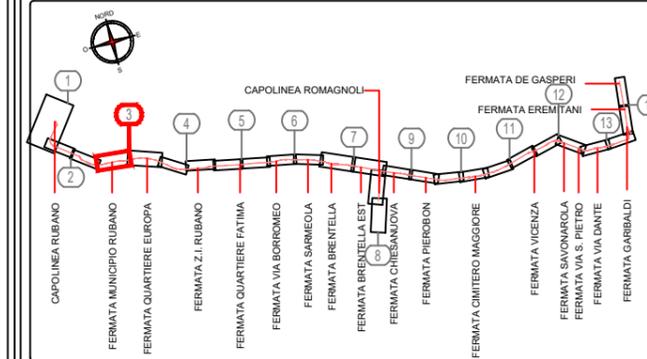

Legenda

- Area di cantiere
- Area di cantiere per posa new jersey
- Senso di marcia direzione Padova
- Senso di marcia direzione Vicenza

RECINZIONI LUNGO LINEA

- Recinzione TIPO 1
NEW JERSEY IN CLS SORMONTATI DA RETE METELLICA CON TELO ANTIPOLVERE
- Recinzione TIPO 5
RECINZIONE MOBILE CON TELO ANTIPOLVERE
- Recinzione TIPO 6
RECINZIONE MOBILE CON TELO ANTIPOLVERE
- INFISSA NEL TERRENO - ESISTENTE
- Recinzione esistente
Confine privato

SIR2 - Lotto 1 Ovest
 Tratta Rubano-Padova

ICM S.p.a



Oggetto
 Accantieramento lungo linea
 Comune di Rubano

Tavola

Wbe 002 - Fase 1

Progressiva: 1 di 1

DISEGNATO
 Zuffellato
 VERIFICATO
 Caresana
 APPROVATO
 Caresana

Ufficio
 Tecnico

SCALA	FORMATO	REV	OGGETTO	DATA
var	A3	00	Emissione	17/01/2025
N° COMMESSA	DATA PRIMA EMISSIONE			
0783	17/01/2025			