
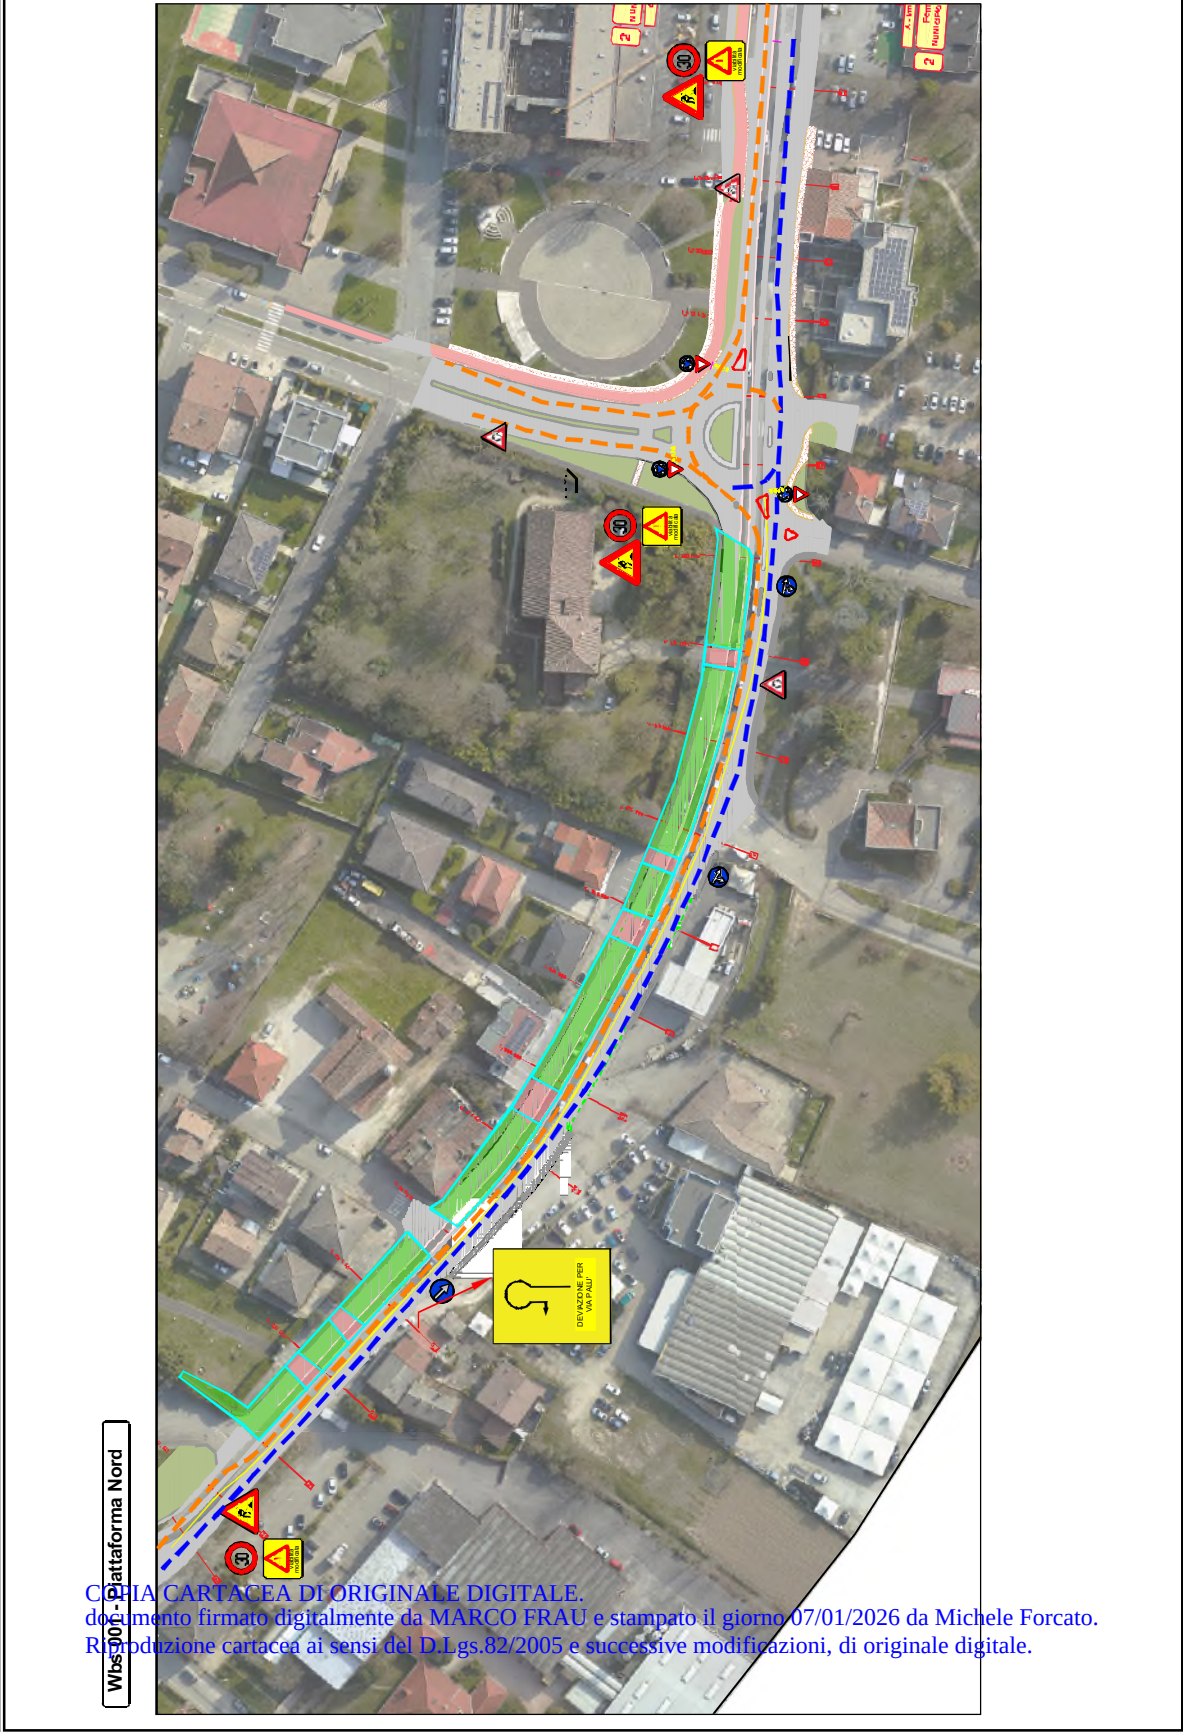


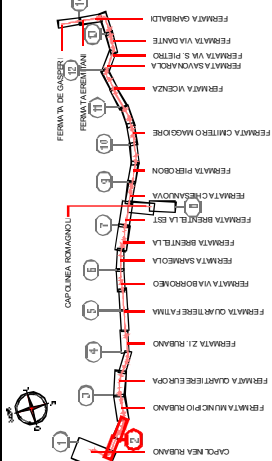

Quadro di unione																										
																										
Legenda																										
	Area di cantiere adibita alla fase in opera																									
	Area di cantiere da gestire in accordo con i privati																									
	Senso di marcia direzione Padova																									
	Senso di marcia direzione Vicenza																									
SIR2 - Lotto 1 Ovest Tratta Rubano-Padova																										
ICM S.p.a																										
GRUPPO ICM 100% owned																										
Oggetto																										
Programmazione EDIL HR																										
Comune di Rubano																										
Tavola																										
Accantieramento lungo linea Wbs 001																										
Progressiva: 1																										
DISEGNATO Carraro VERIFICATO Carraro APPROVATO Carraro																										
Ufficio Tecnico																										
<table><tr><td>SCALA</td><td>FORMATO</td><td>REV</td><td>OGGETTO</td><td>DATA</td></tr><tr><td>var</td><td>A3</td><td>30</td><td>Emersione</td><td>11/09/2025</td></tr><tr><td></td><td></td><td>31</td><td>Revisione</td><td>18/09/2025</td></tr><tr><td>W</td><td>DATA FIRMA</td><td></td><td></td><td></td></tr><tr><td>COMPLESSA</td><td>0783</td><td>11/09/2025</td><td></td><td></td></tr></table>		SCALA	FORMATO	REV	OGGETTO	DATA	var	A3	30	Emersione	11/09/2025			31	Revisione	18/09/2025	W	DATA FIRMA				COMPLESSA	0783	11/09/2025		
SCALA	FORMATO	REV	OGGETTO	DATA																						
var	A3	30	Emersione	11/09/2025																						
		31	Revisione	18/09/2025																						
W	DATA FIRMA																									
COMPLESSA	0783	11/09/2025																								