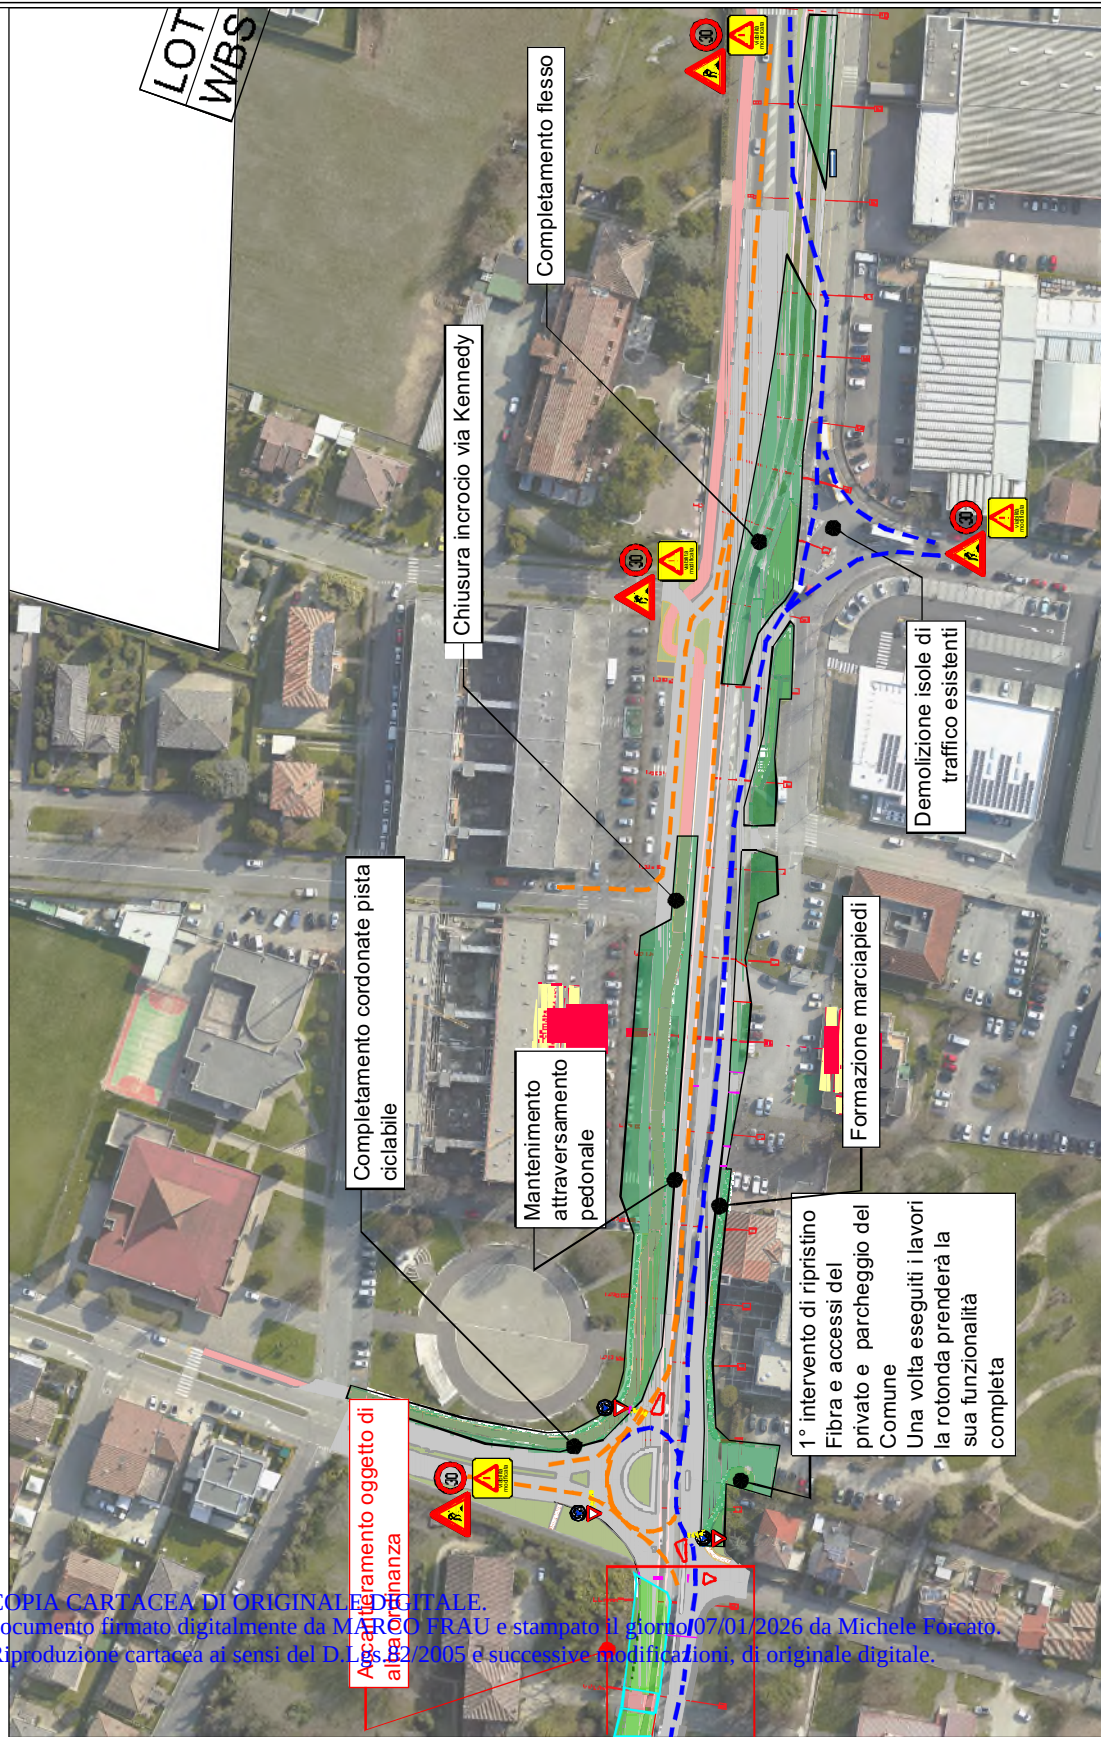


Legenda

Area di cantiere adibita alla fase in o pera

Senso di marcia direzione Padova

Senso di marcia direzione Vicenza

SIR2 - Lotto 1 Ovest
Tratta Rubano-Padova

ICM S.p.a



Oggetto

Programmazione EDIL HR

Comune di Rubano

Tavola

Accantieramento lungo linea Wbs 001-Wbs002

Progressiva: 1 di 2

Ufficio
Tecnico

SCALA	var	FORNITO	A3	REV	OGGETTO	DATA
				30	Emisione	11/09/2025
				31	Revisione	11/7/2025
N°	0783	DATA FIRMATA				
COMMESSA	A	EMISIONE	11/09/2025			