


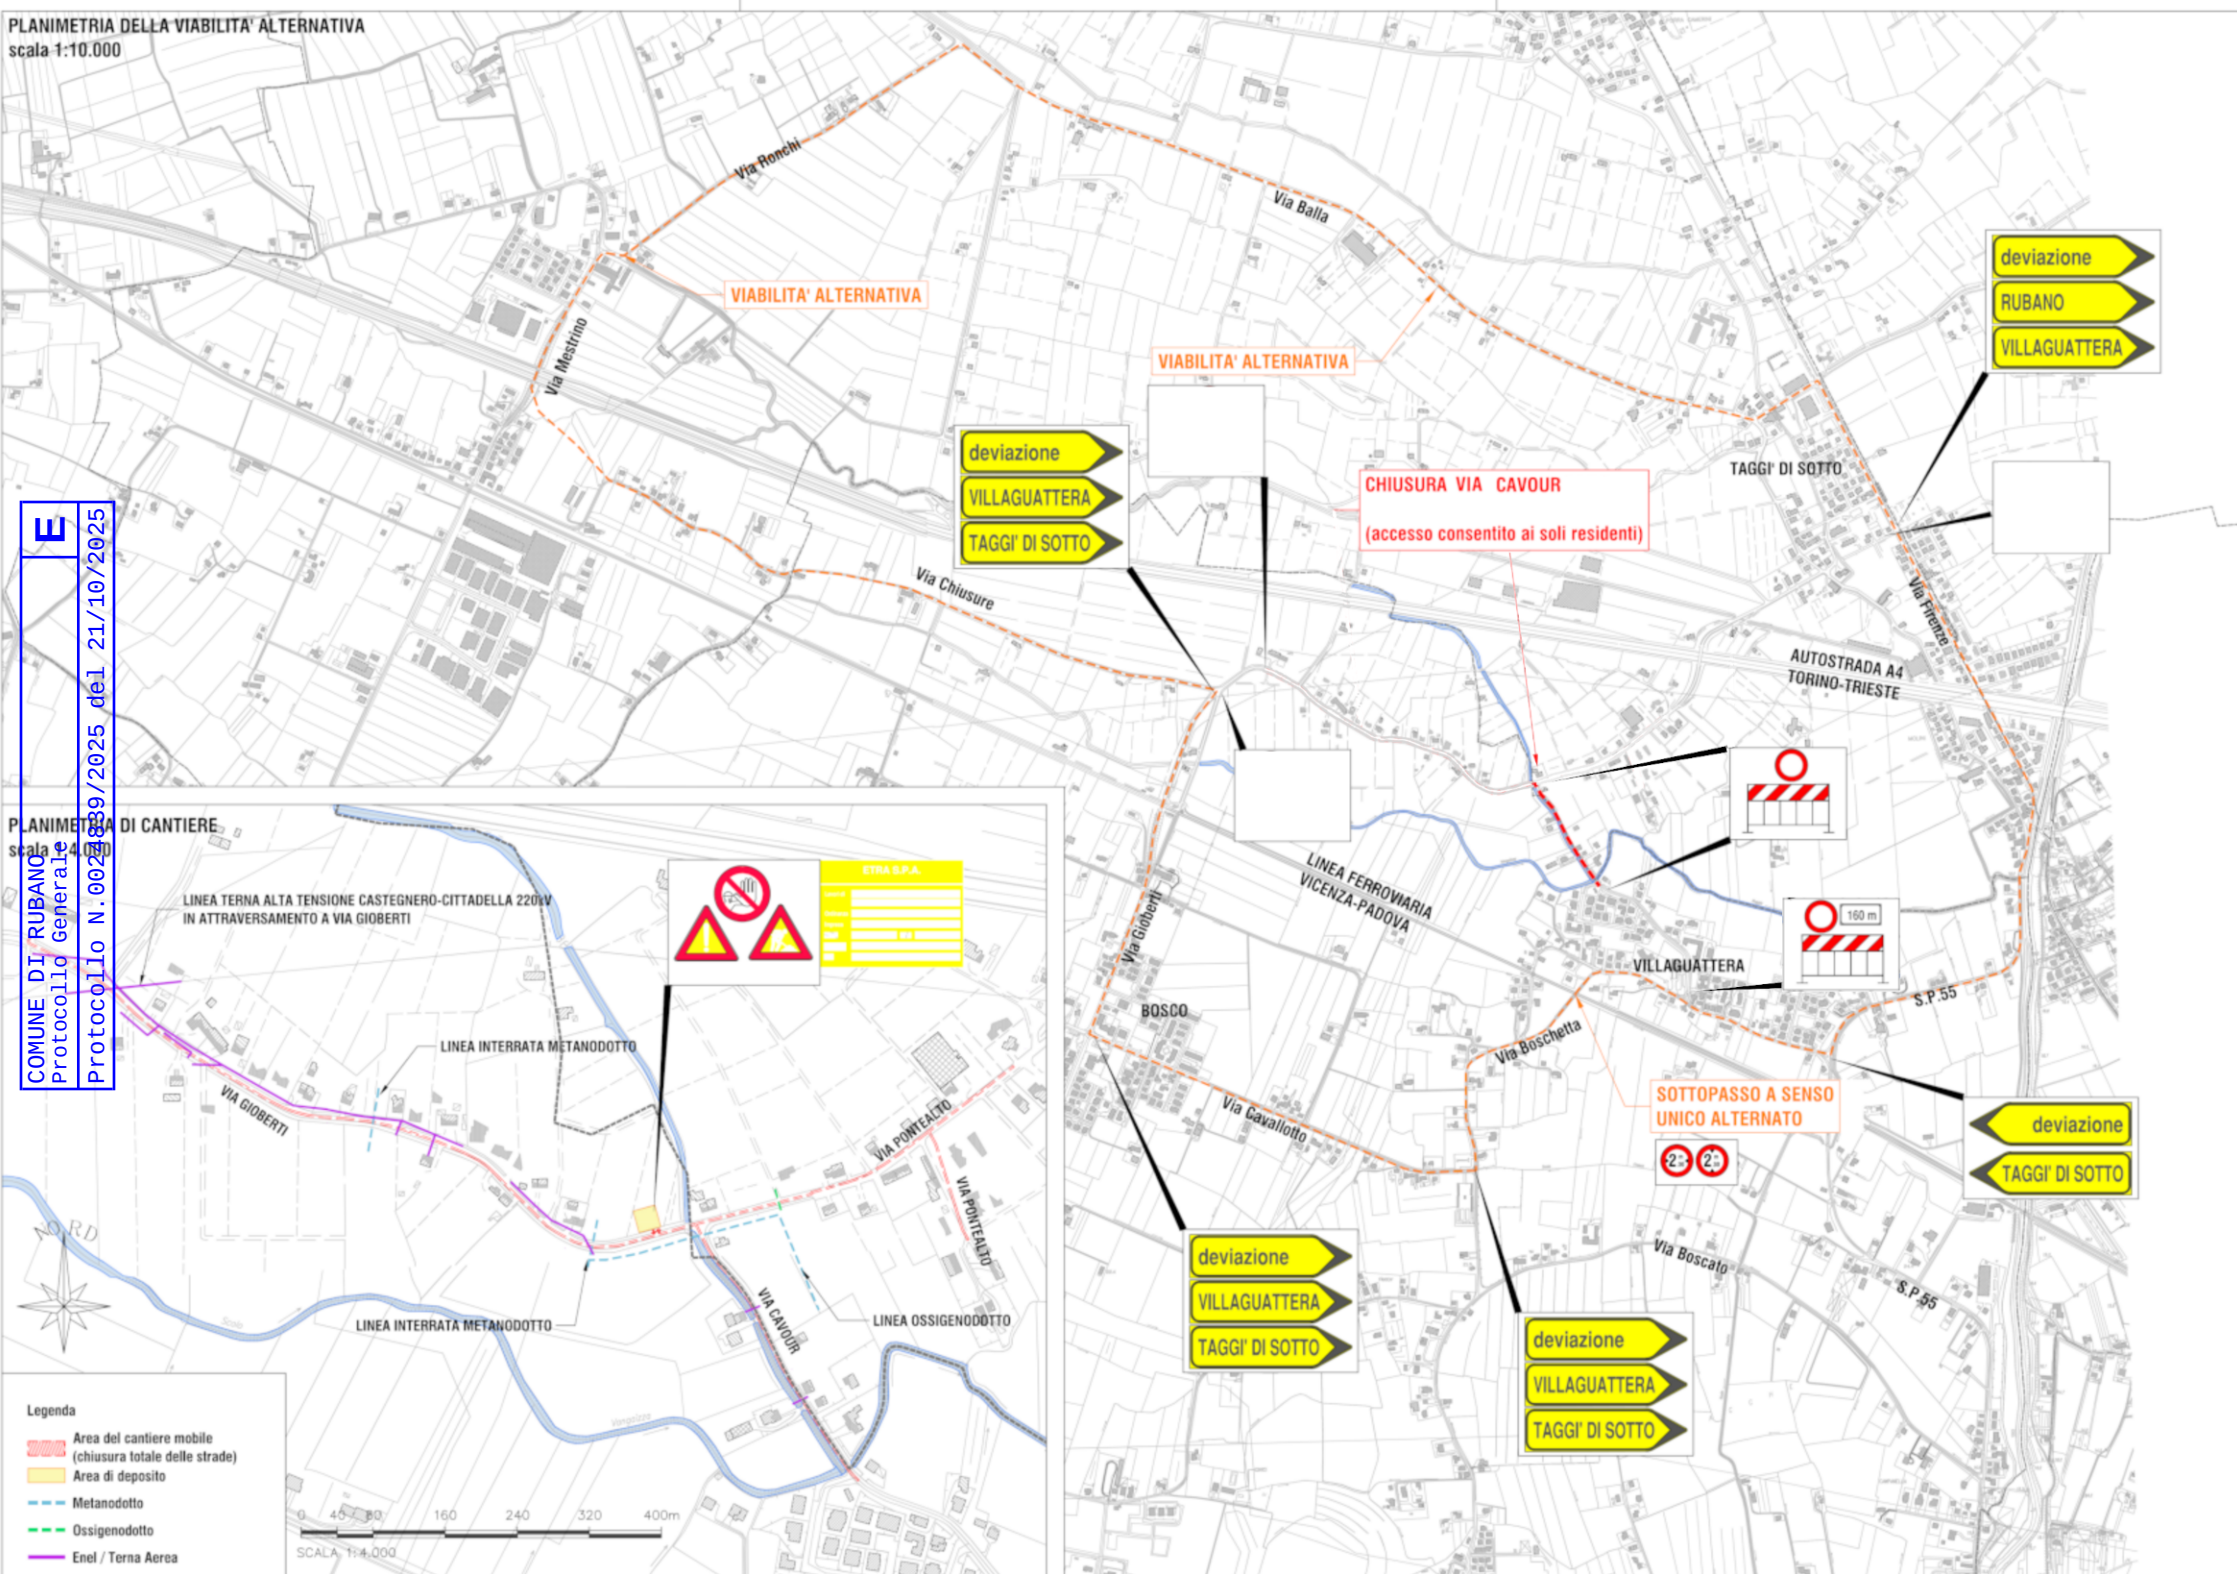

ESTENSIONE DELLA RETE FOGNARIA NELLE VIE
GIOBERTI E CAVOUR IN COMUNE DI RUBANO ED
ESTENSIONE DELLA RETE FOGNARIA E SOSTITUZIONE
DELLA RETE IDRICA IN VIA PONTEALTO IN COMUNE DI
VILLAFRANCA PADOVANA
(P1242)

PROGETTO ESECUTIVO

Elab. **ALL.01** Planimetria di cantiere

Progettazione:



IDEVA Ingegneria di Ing. Valerio & associati
viale Udine, 42 - 30026 Portogruaro (Ve)
Ing. Federico Valerio
Ing. Marco Volpato



REVISIONE: 00			
ESEGUITO da: IDEVA Ingegneria	Data	codice ATO	File
CAPOCOMMESSA: ing. Carlo Mocellini	Dicembre 2023	3099	PSC-ALL.01
CONTROLLATO Responsabile PRO: ing. Massimo De Marchi		3036	.dwg
APPROVATO Responsabile ING. geom. Giancarlo Baldan			

ETRA S.p.A.

Largo Parolini, 82/b - 36061 Bassano del Grappa (VI) - tel. 049 8096000 fax 049 8096001

Sede operativa di Cittadella (PD), Via del Telardo, 9

Internet: www.etraspa.it e-mail: info@etraspa.it

ETRA S.p.A. si riserva la proprietà del disegno, vietandone la riproduzione e la divulgazione senza autorizzazione ai sensi delle vigenti leggi