Wbe 003 - Fase 1 - Accantieramento

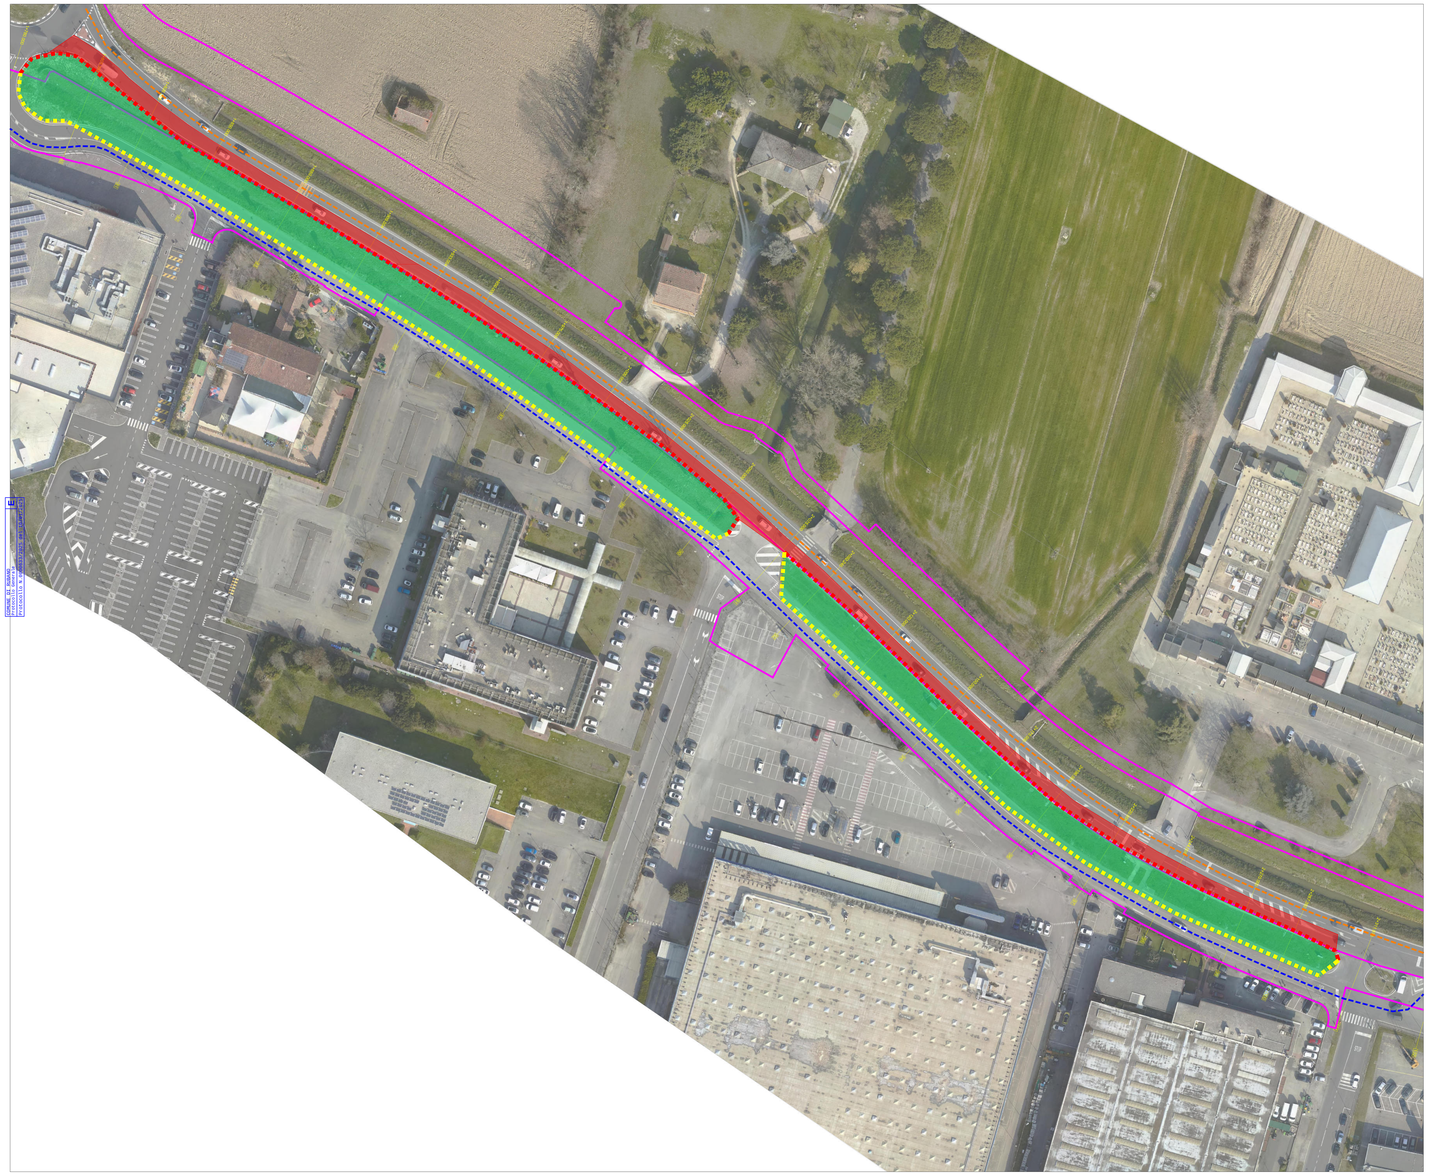

Cartellonistica di cantiere

In corrispondenza di ciascuna area di cantiere si prevede l'inserimento della seguente cartellonistica specifica:

Segnaletica stradale

L'utilizzo della segnaletica stradale orizzontale e verticale sarà invece coordinato come da codice della strada (D.lgs. 285 / 92) e suo regolamento attuativo (d.P.R. 495 / 92). Per maggiori specifiche si allegano gli elaborati specifici a titolo esemplificativo e non esaustivo.

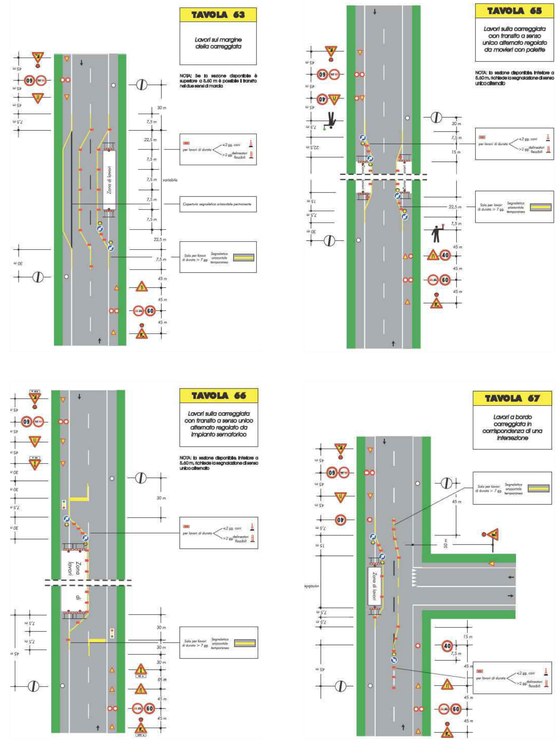

Quadro di unione

Legenda

- Area di cantiere
- Area di cantiere per posa recinzioni
- Senso di marcia direzione Padova
- Senso di marcia direzione Vicenza

RECINZIONI LUNGO LINEA

- **Recinzione TIPO 1** — NEW JERSEY IN CLS SORMONTATI DA RETE METELLICA CON TELO ANTIPOLVERE
- **Recinzione TIPO 5** — RECINZIONE MOBILE CON TELO ANTIPOLVERE

SIR2 - Lotto 1 Ovest
Tratta Rubano-Padova

ICM S.p.a

GRUPPO ICM 100 1921-2021

Oggetto

Accantieramento lungo linea

Comune di Rubano

Tavola

Cantiere wbe 003
Fase 1 - accantieramento

Progressiva: 2 di 2

DISEGNATO
Zuffellato
VERIFICATO
Caresana
APPROVATO
Caresana

Ufficio Tecnico

SCALA	FORMATO	REV	OGGETTO	DATA
var	A0 + 2	00	Emissione	19/12/2024
N° COMMESSA 0783	DATA PRIMA EMISSIONE 19122024			