


Wbs 001 - Situazione attuale

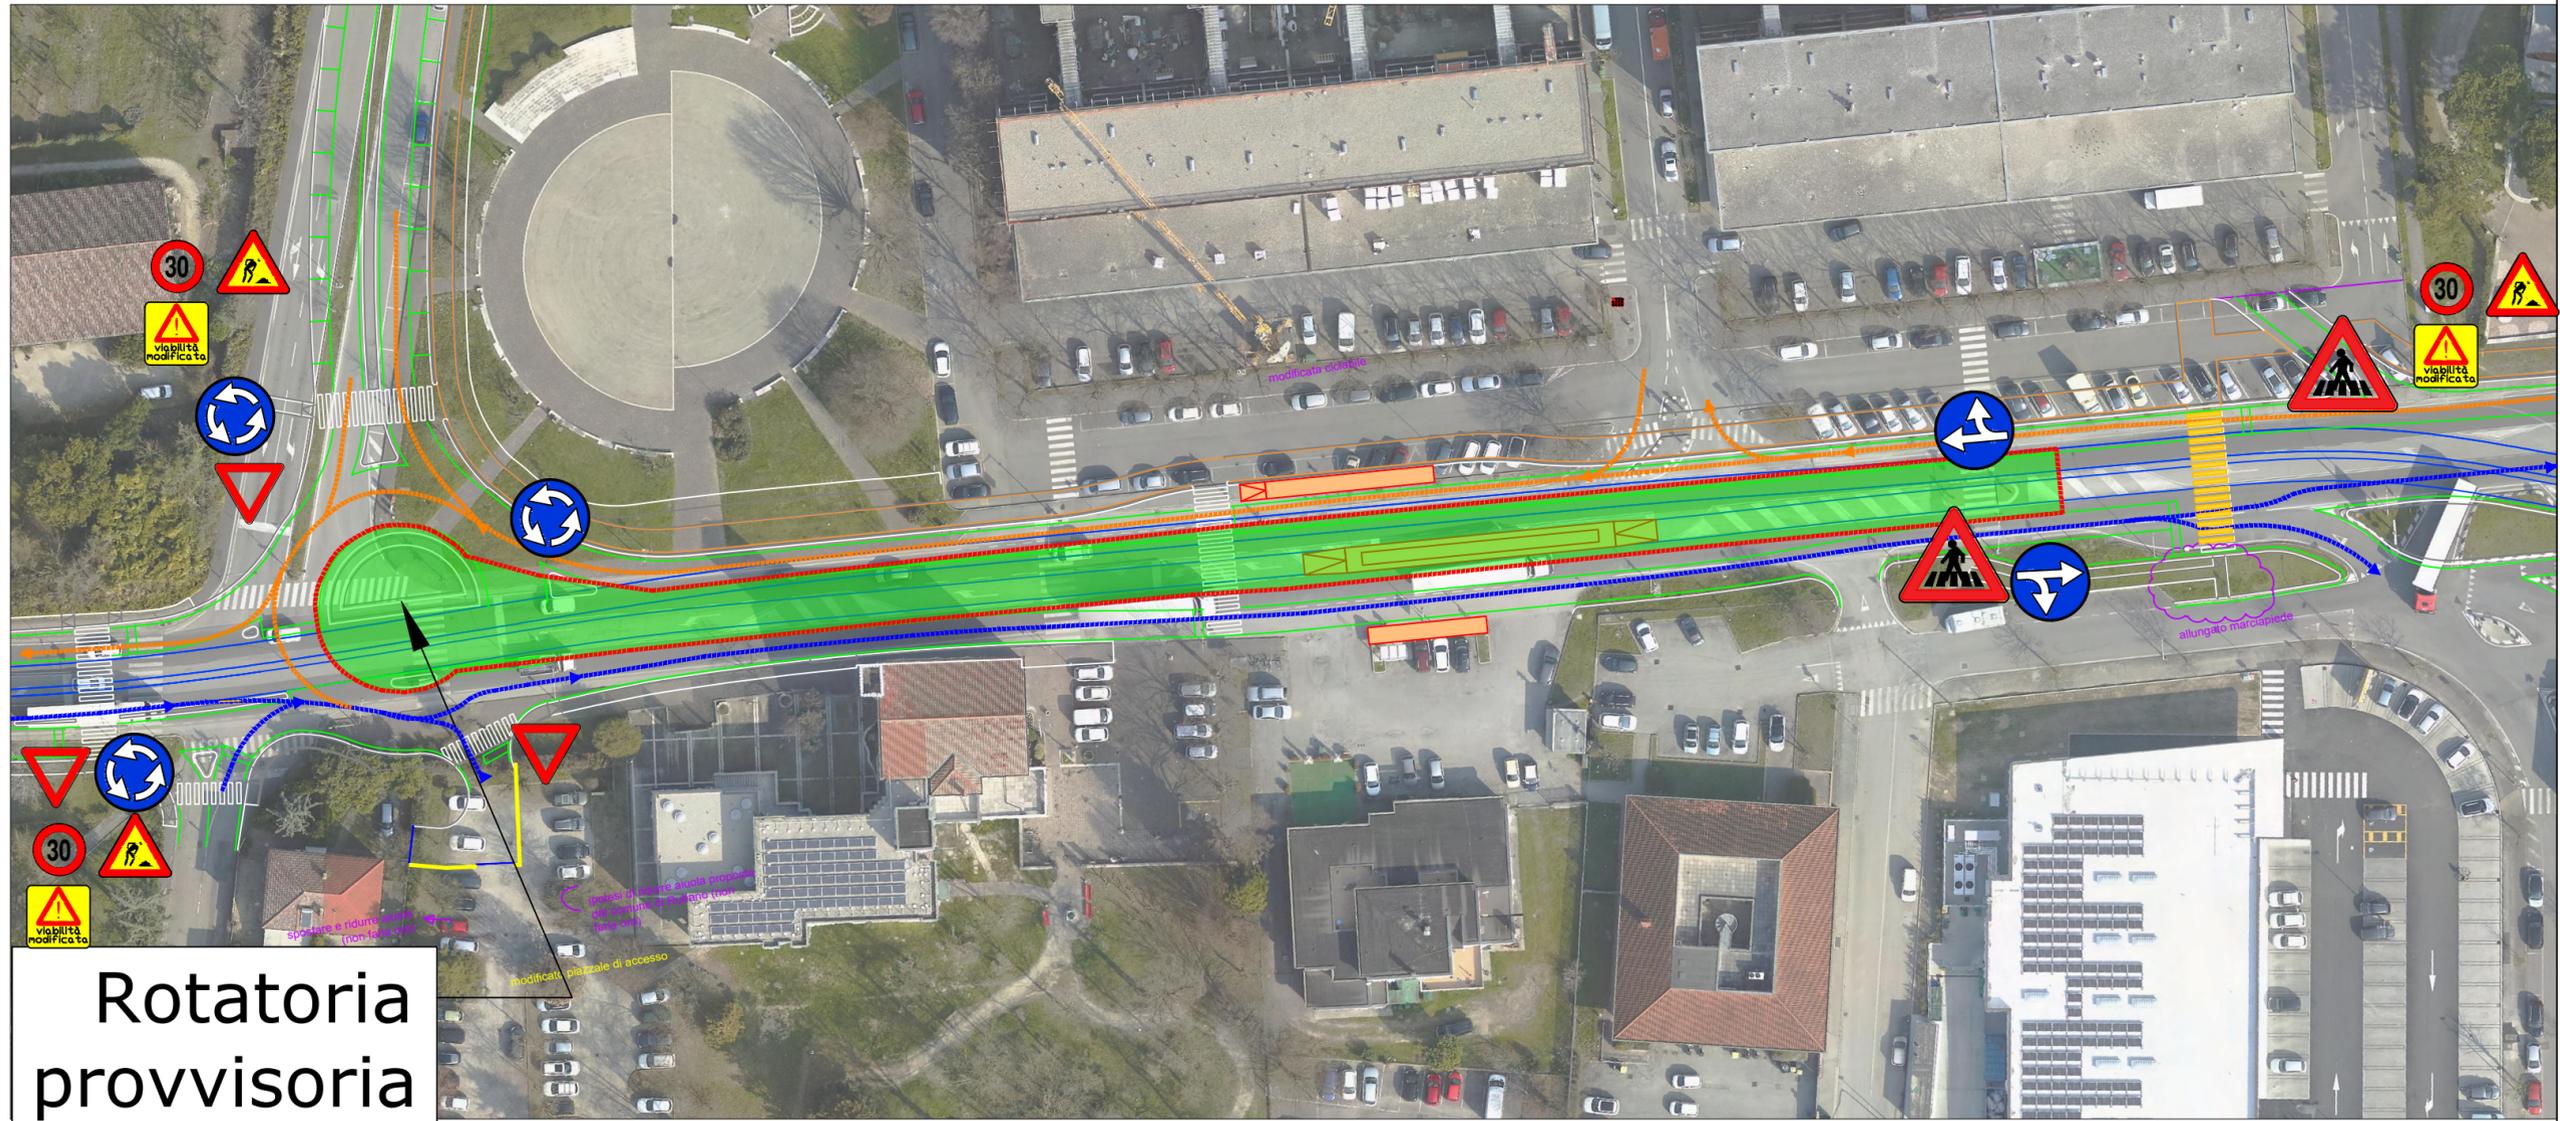

**Rotatoria
provvisoria
di cantiere**

- Area di cantiere centrale
- Senso di marcia direzione Padova
- Senso di marcia direzione Vicenza

RECINZIONI LUNGO LINEA

- Recinzione TIPO 2
NEW JERSEY IN PVC ADDOSSATI A RETE METALLICA CON TELO ANTIPOLVERE

**SIR2 - Lotto 1 Ovest
Tratta Rubano-Padova**

ICM S.p.a

Oggetto
Accantieramento centrale
Comune di Rubano

Tavola
Wbs 001
Piattoforme e pensiline

Progressiva: 1 di 2

DISEGNATO
Callegaro
VERIFICATO
Caresana
APPROVATO
Caresana

**Ufficio
Tecnico**

SCALA		REV	OGGETTO	DATA
var	FORMATO A0 + 2	00	Emissione	23/07/2025
		01	Revisione	03/10/2025
N° COMMESSA	0783	DATA PRIMA EMISSIONE	23/07/2025	

E
 COMUNE DI RUBANO
 Protocollo Generale
 Protocollo N. 0023301/2025 del 06/10/2025