



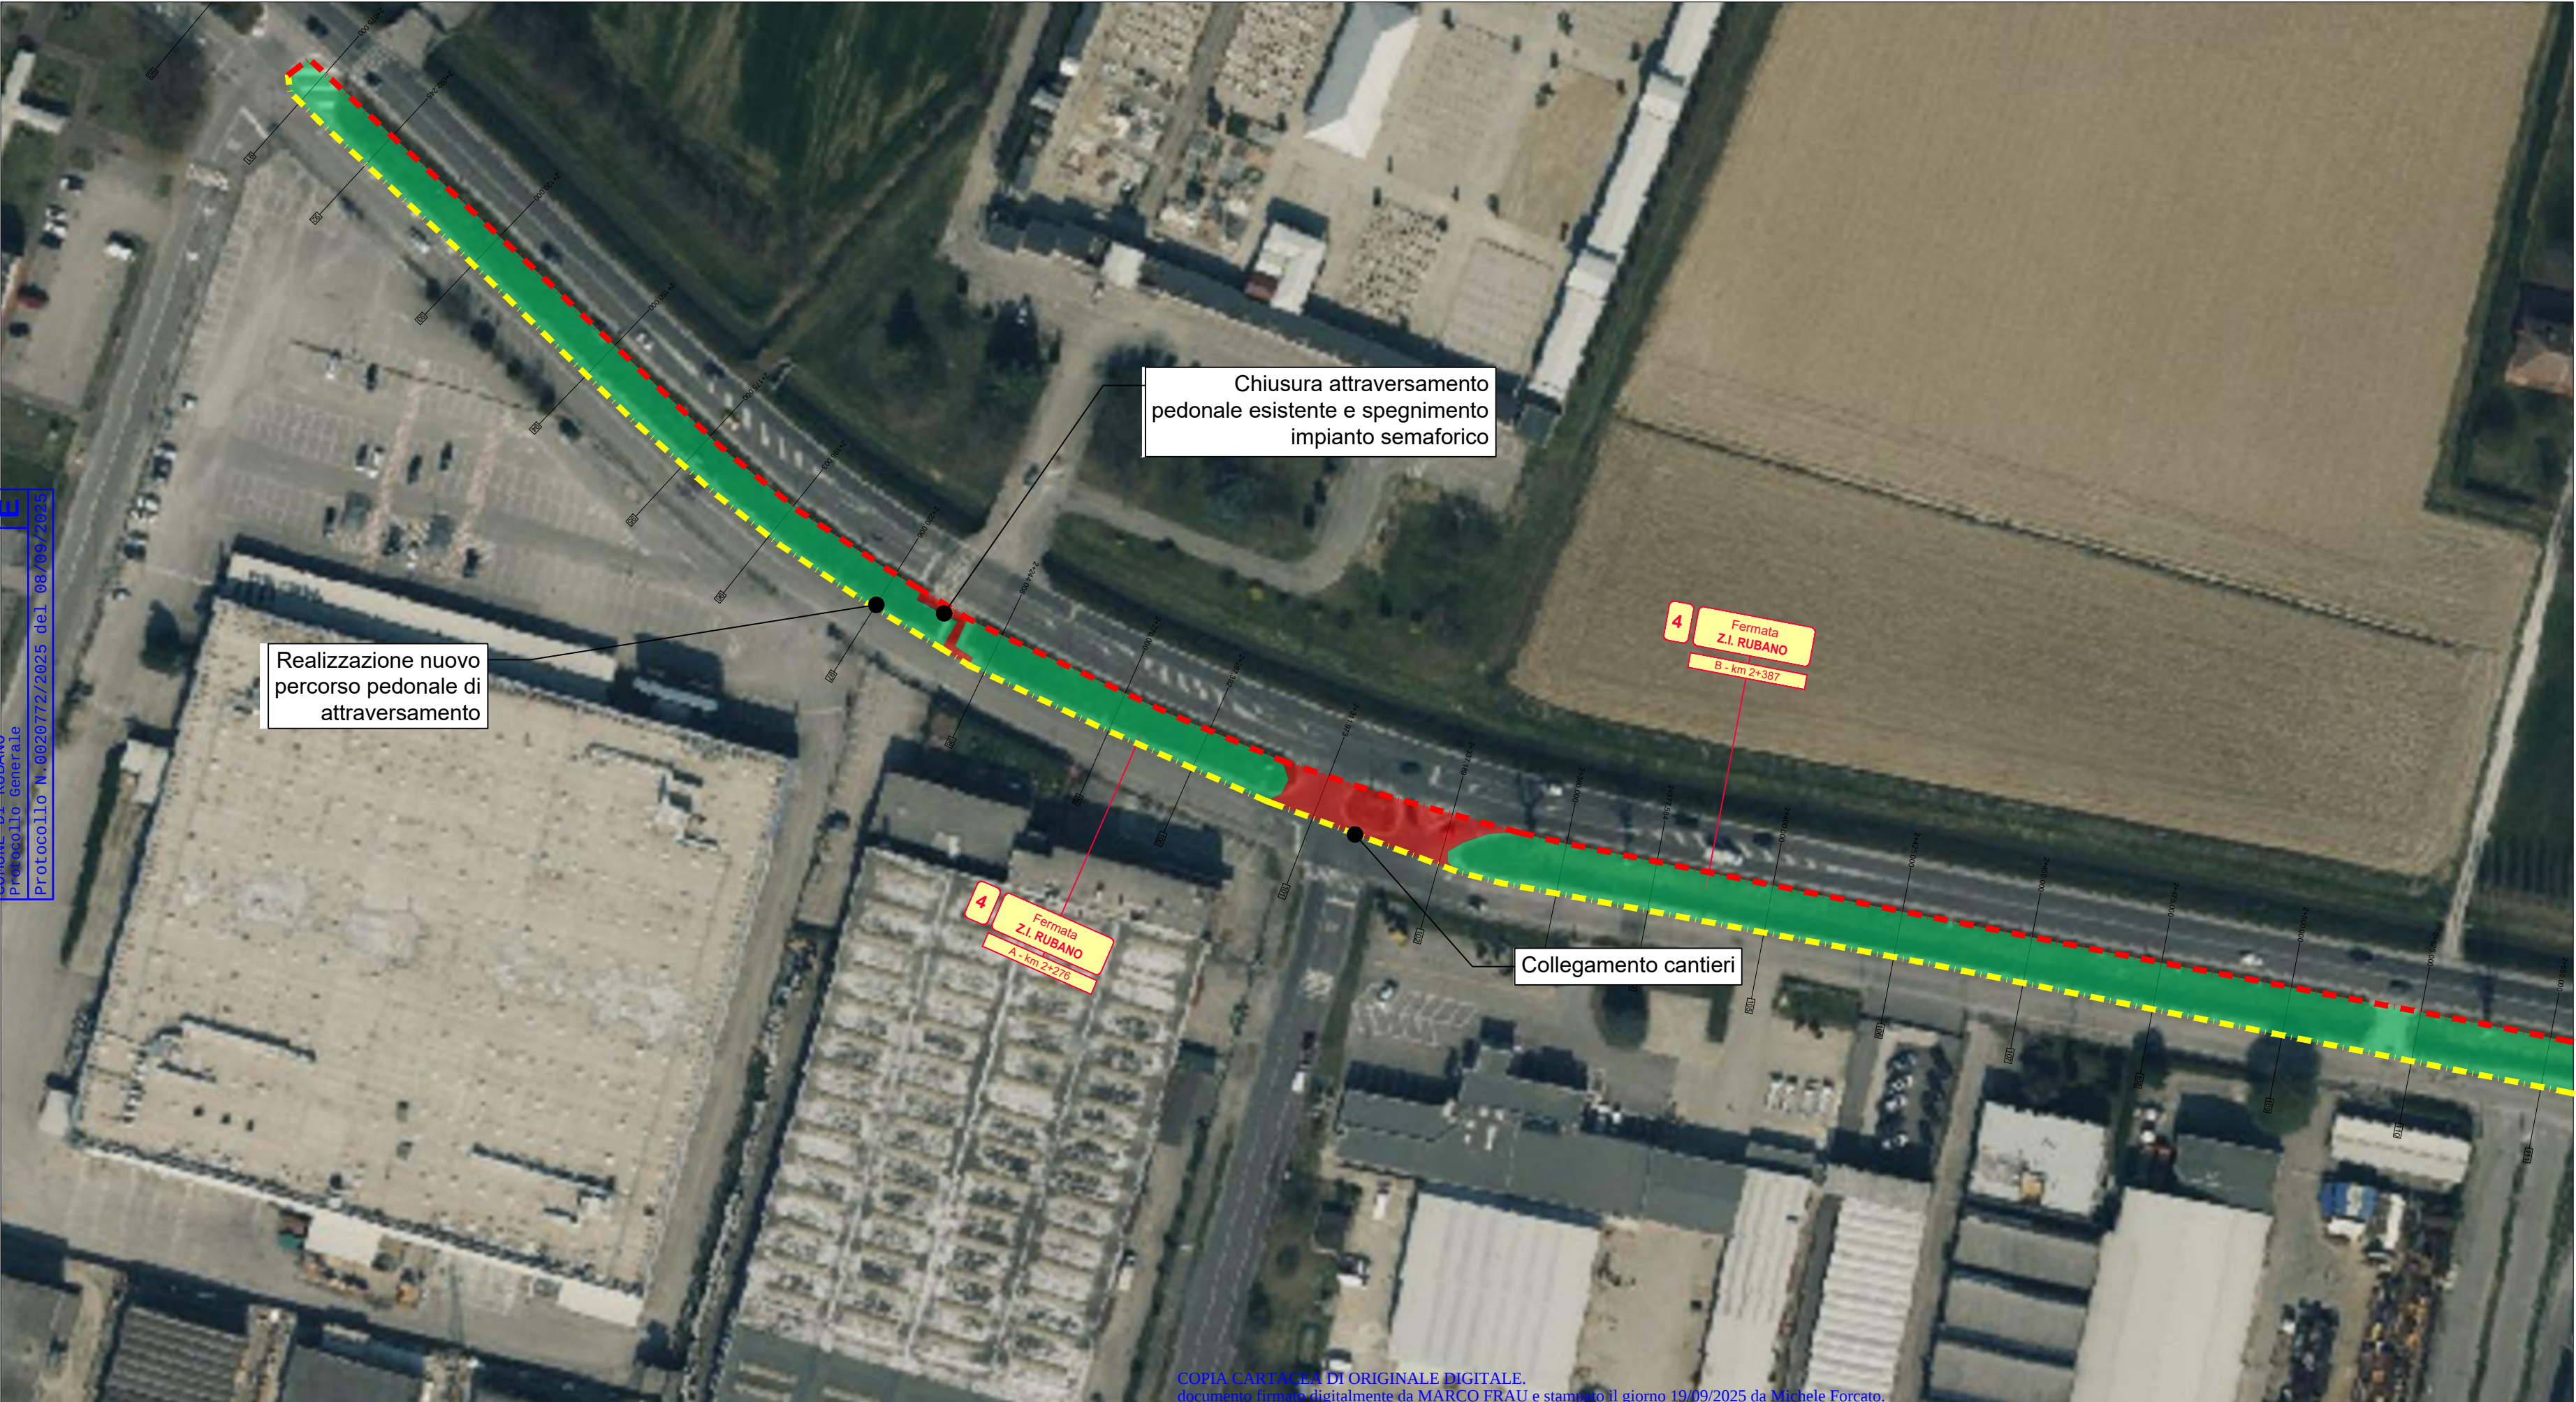

COPIA CARTACEA DI ORIGINALE DIGITALE.
documento firmato digitalmente da MARCO FRAU e stampato il giorno 19/09/2025 da Michele Forcato.
Riproduzione cartacea ai sensi del D.Lgs.82/2005 e successive modificazioni, di originale digitale.

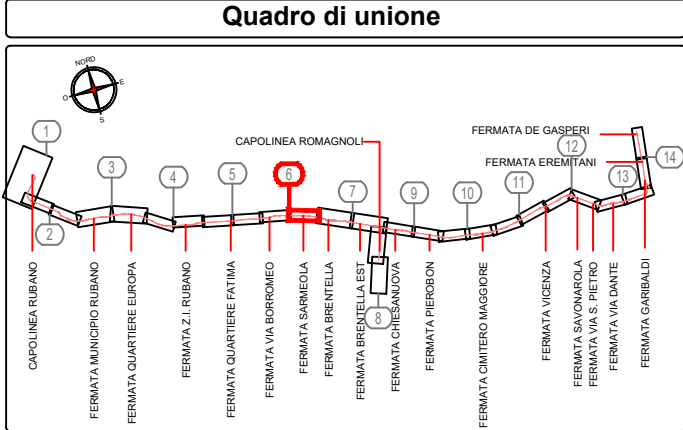

Legenda

Area di cantiere in essere

Area di cantiere oggetto di richiesta di ordinanza

Senso di marcia direzione Padova

Senso di marcia direzione Vicenza

RECINZIONI LUNGO LINEA

Recinzione TIPO 1
NEW JERSEY IN CLS CON RETE METALLICA

Recinzione TIPO 5
RECINZIONE MOBILE CON TELO ANTIPOLVERE

SIR2 - Lotto 1 Ovest
Tratta Rubano-Padova

ICM S.p.a 

Oggetto
Accantieramento lungo linea
Comune di Rubano

Tavola
Collegamento wbs 003 e 004

Progressiva: 1 di 2

DISEGNATO
Zuffellato
VERIFICATO
Caresana
APPROVATO
Caresana

Ufficio Tecnico

SCALA	FORMATO	REV	OGGETTO	DATA
var	A3+	00	Emissione	19/08/2025
N° COMMESSA	DATA PRIMA EMISSIONE			
0783	19/08/25			