


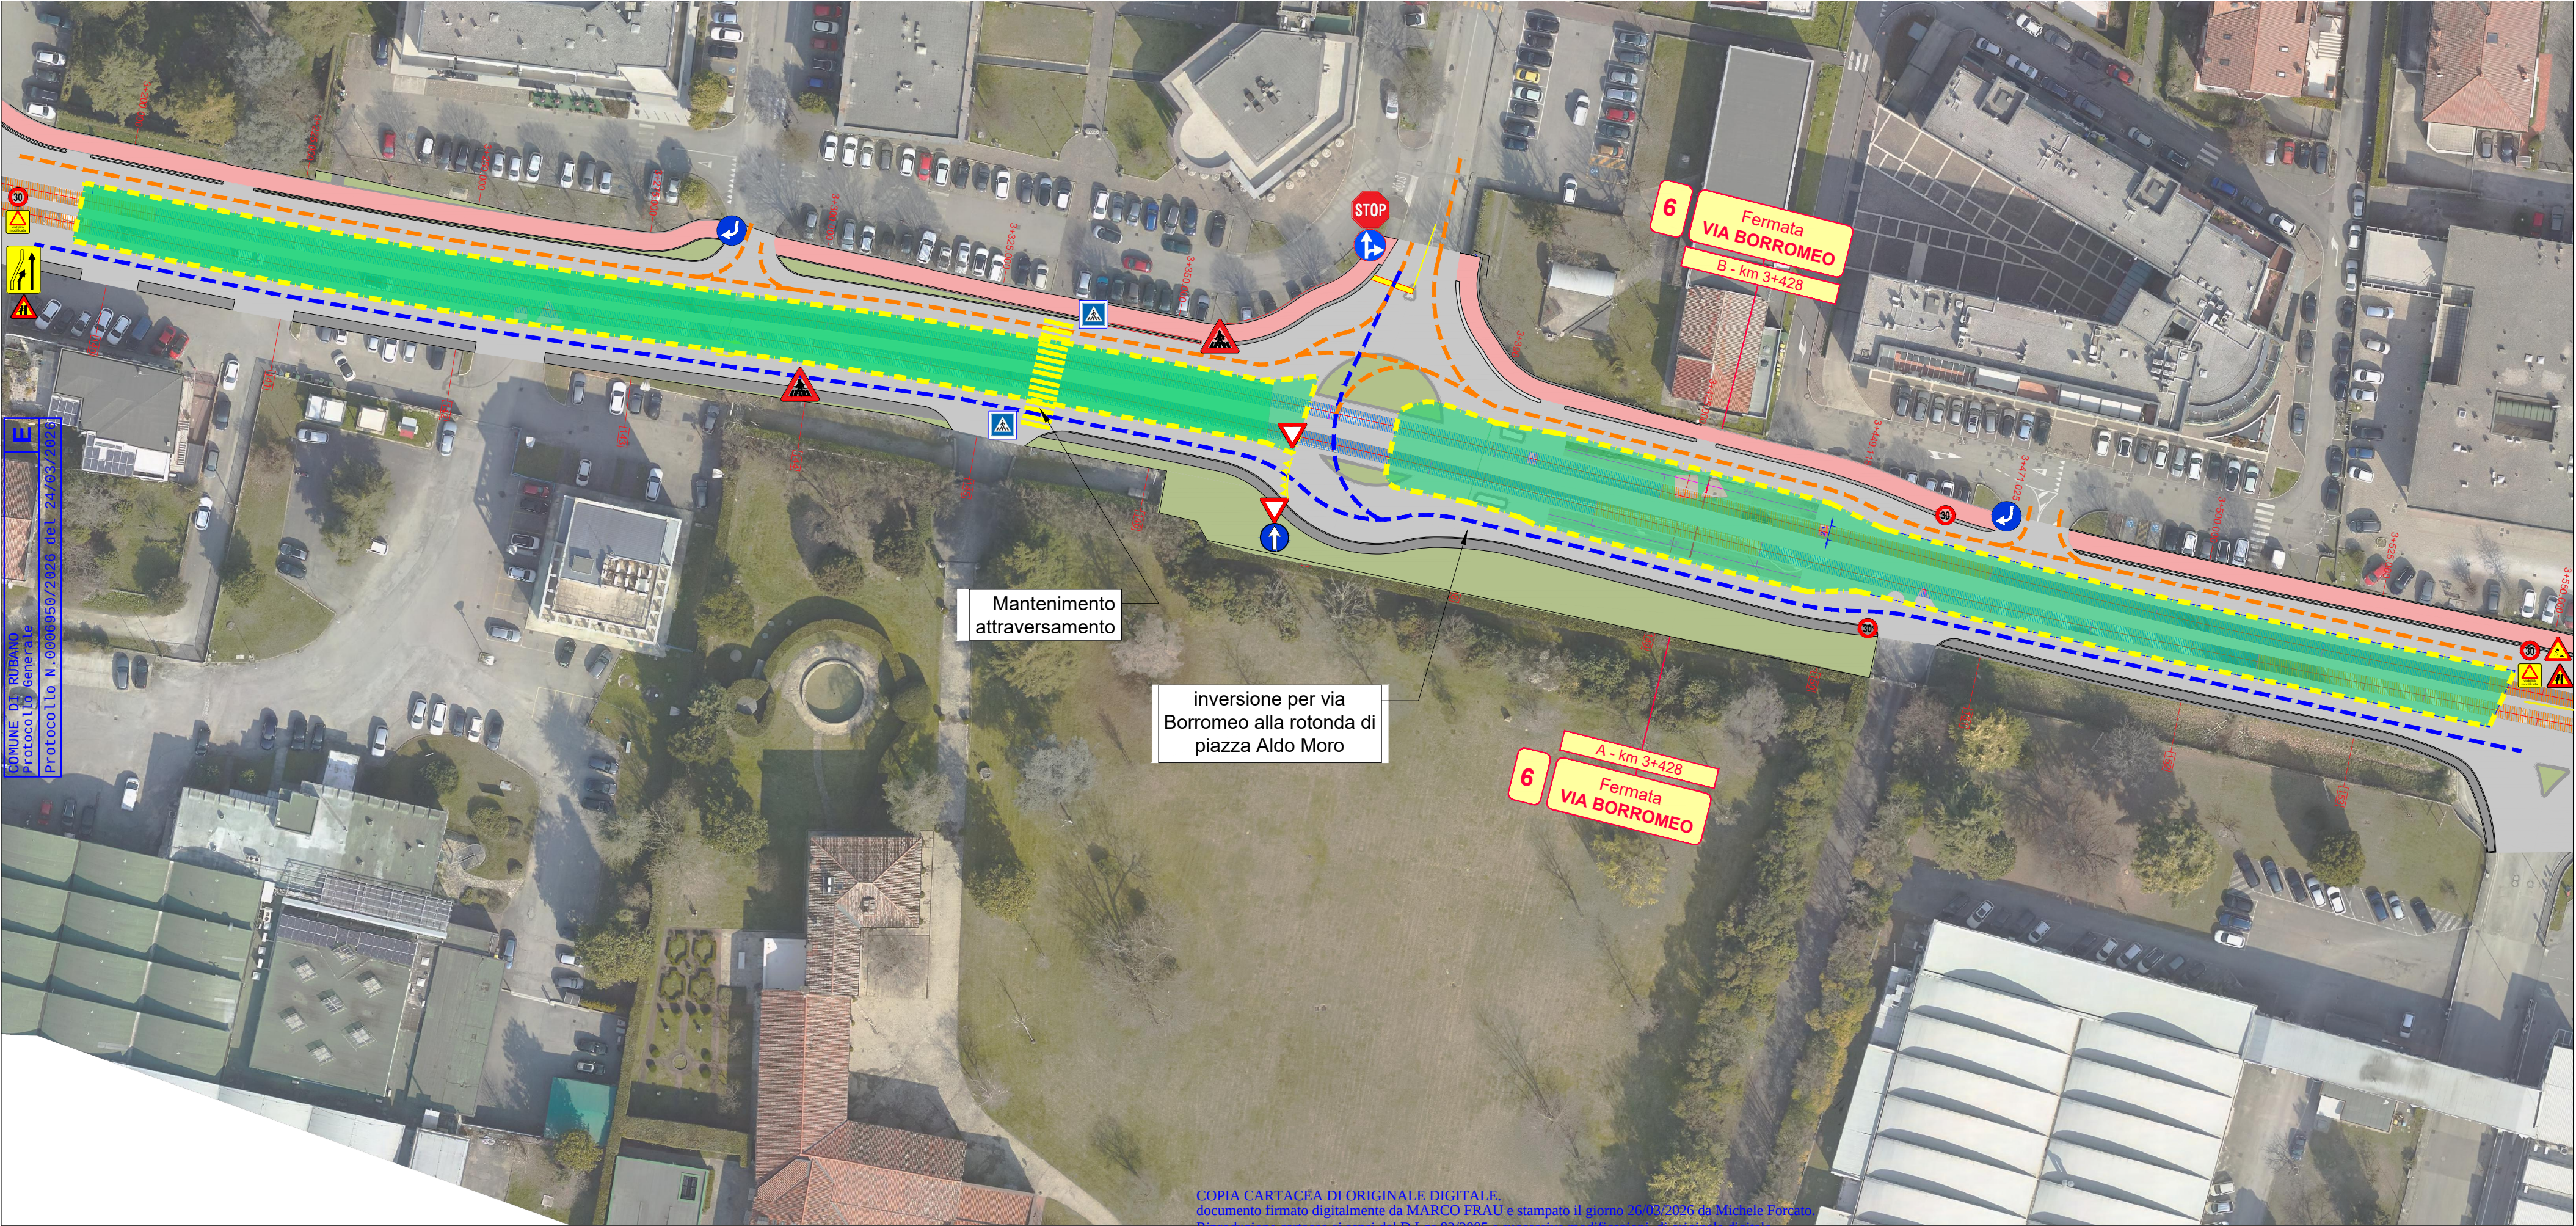

SIR2 - Lotto 1 Ovest
Tratta Rubano-Padova

ICM S.p.a

GRUPPO ICM 100 ANNI

Oggetto
Cantiere Centro Strada
Comune di Rubano

Tavola

Progressiva: 1 di 1

DISEGNATO
Callegaro
VERIFICATO
Caresana
APPROVATO
Caresana

Ufficio Tecnico

SCALE	FORMATO	REV	OGGETTO	DATA
var	A3	00	Emissione	04/04/2025
		01	Revisione	05/09/2025
		02	Revisione	12/01/26
N° COMMESSA	DATA PRIMA EMISSIONE			
0783	04/04/25			